


平面図（厚真町役場庁舎）

1F

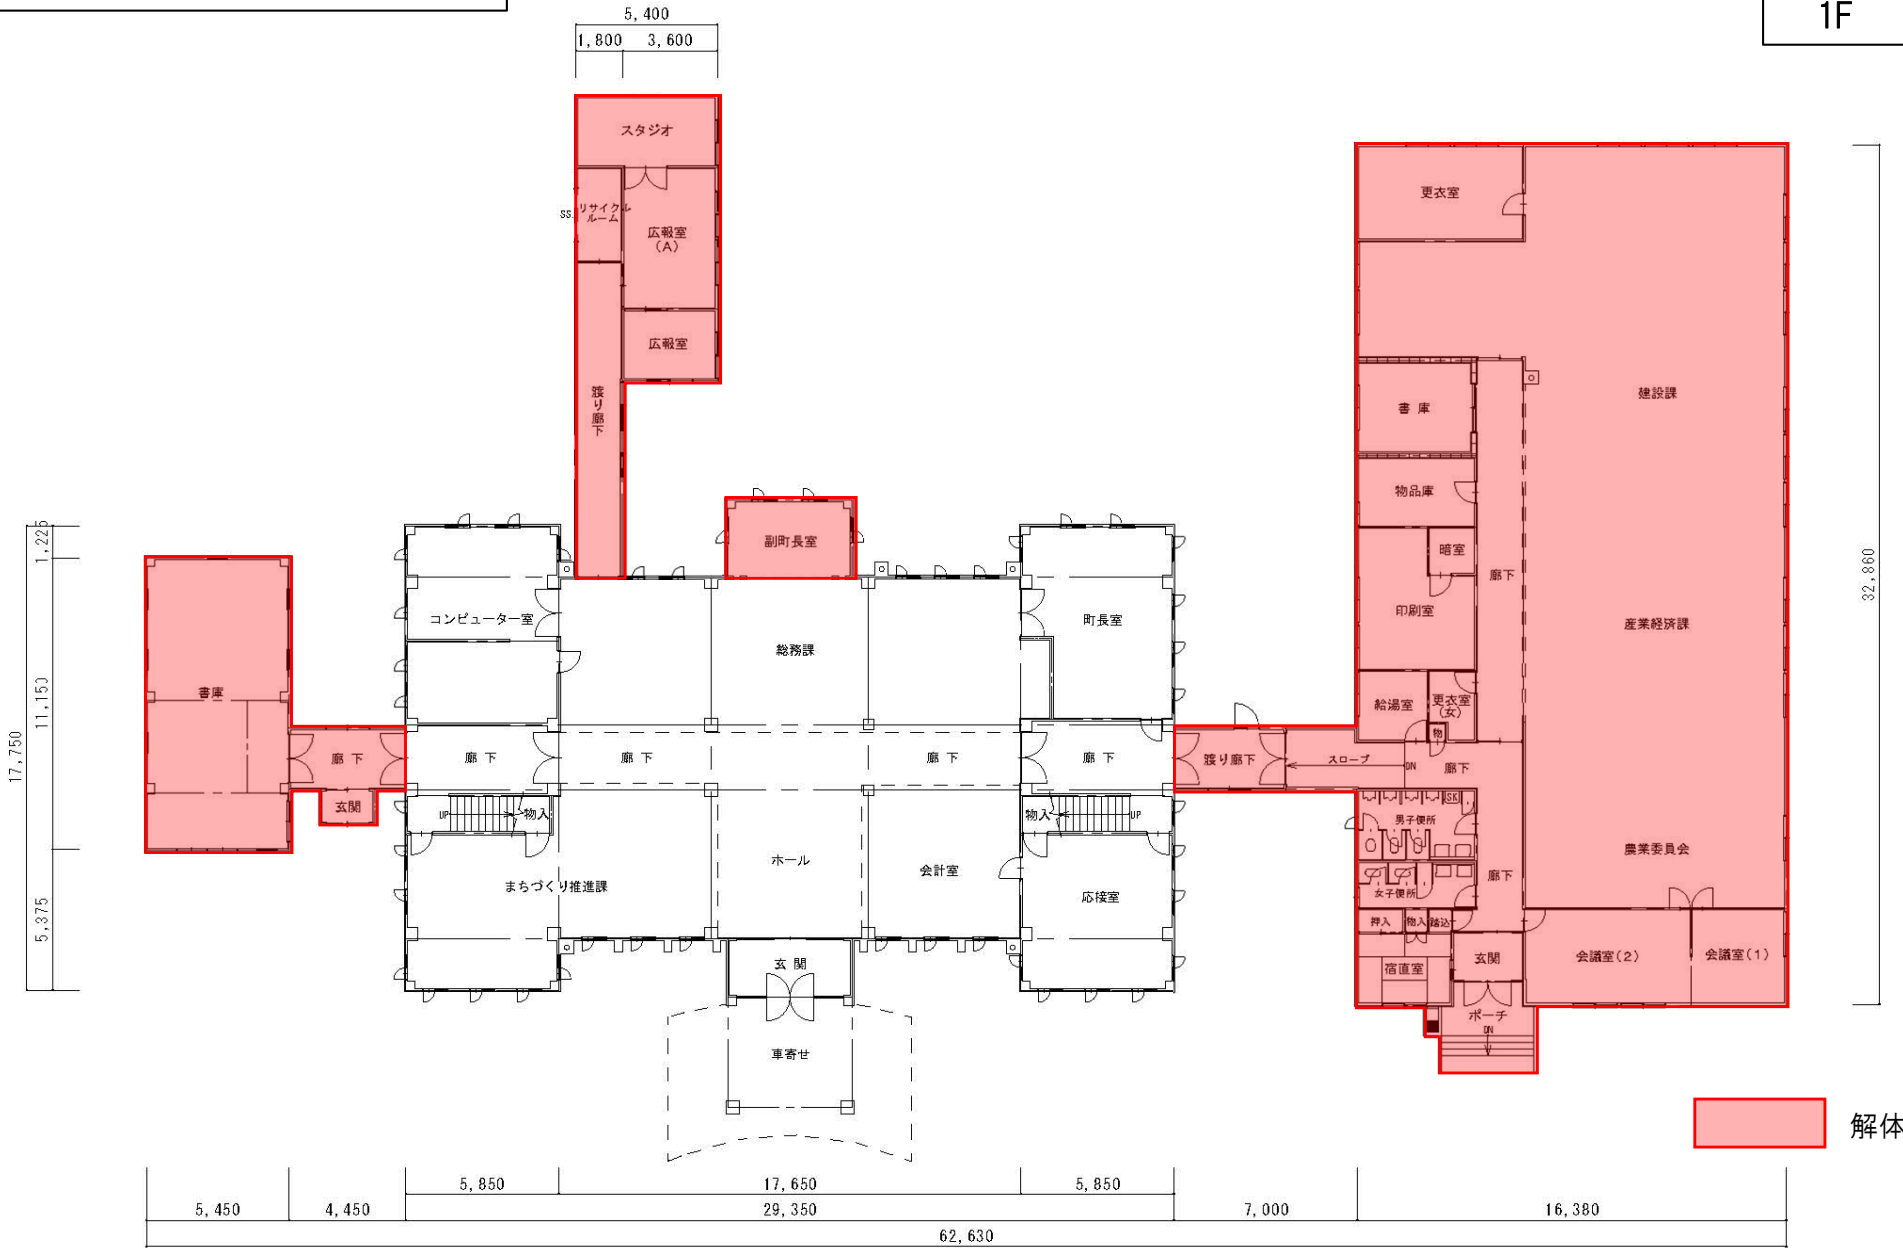

備考

検図 担当 製図

工事名 厚真町役場庁舎

北海道勇払郡厚真町京町120番地

図面番号


図面名 平面図 1F

縮尺

日付

厚真町役場 建設課

2F

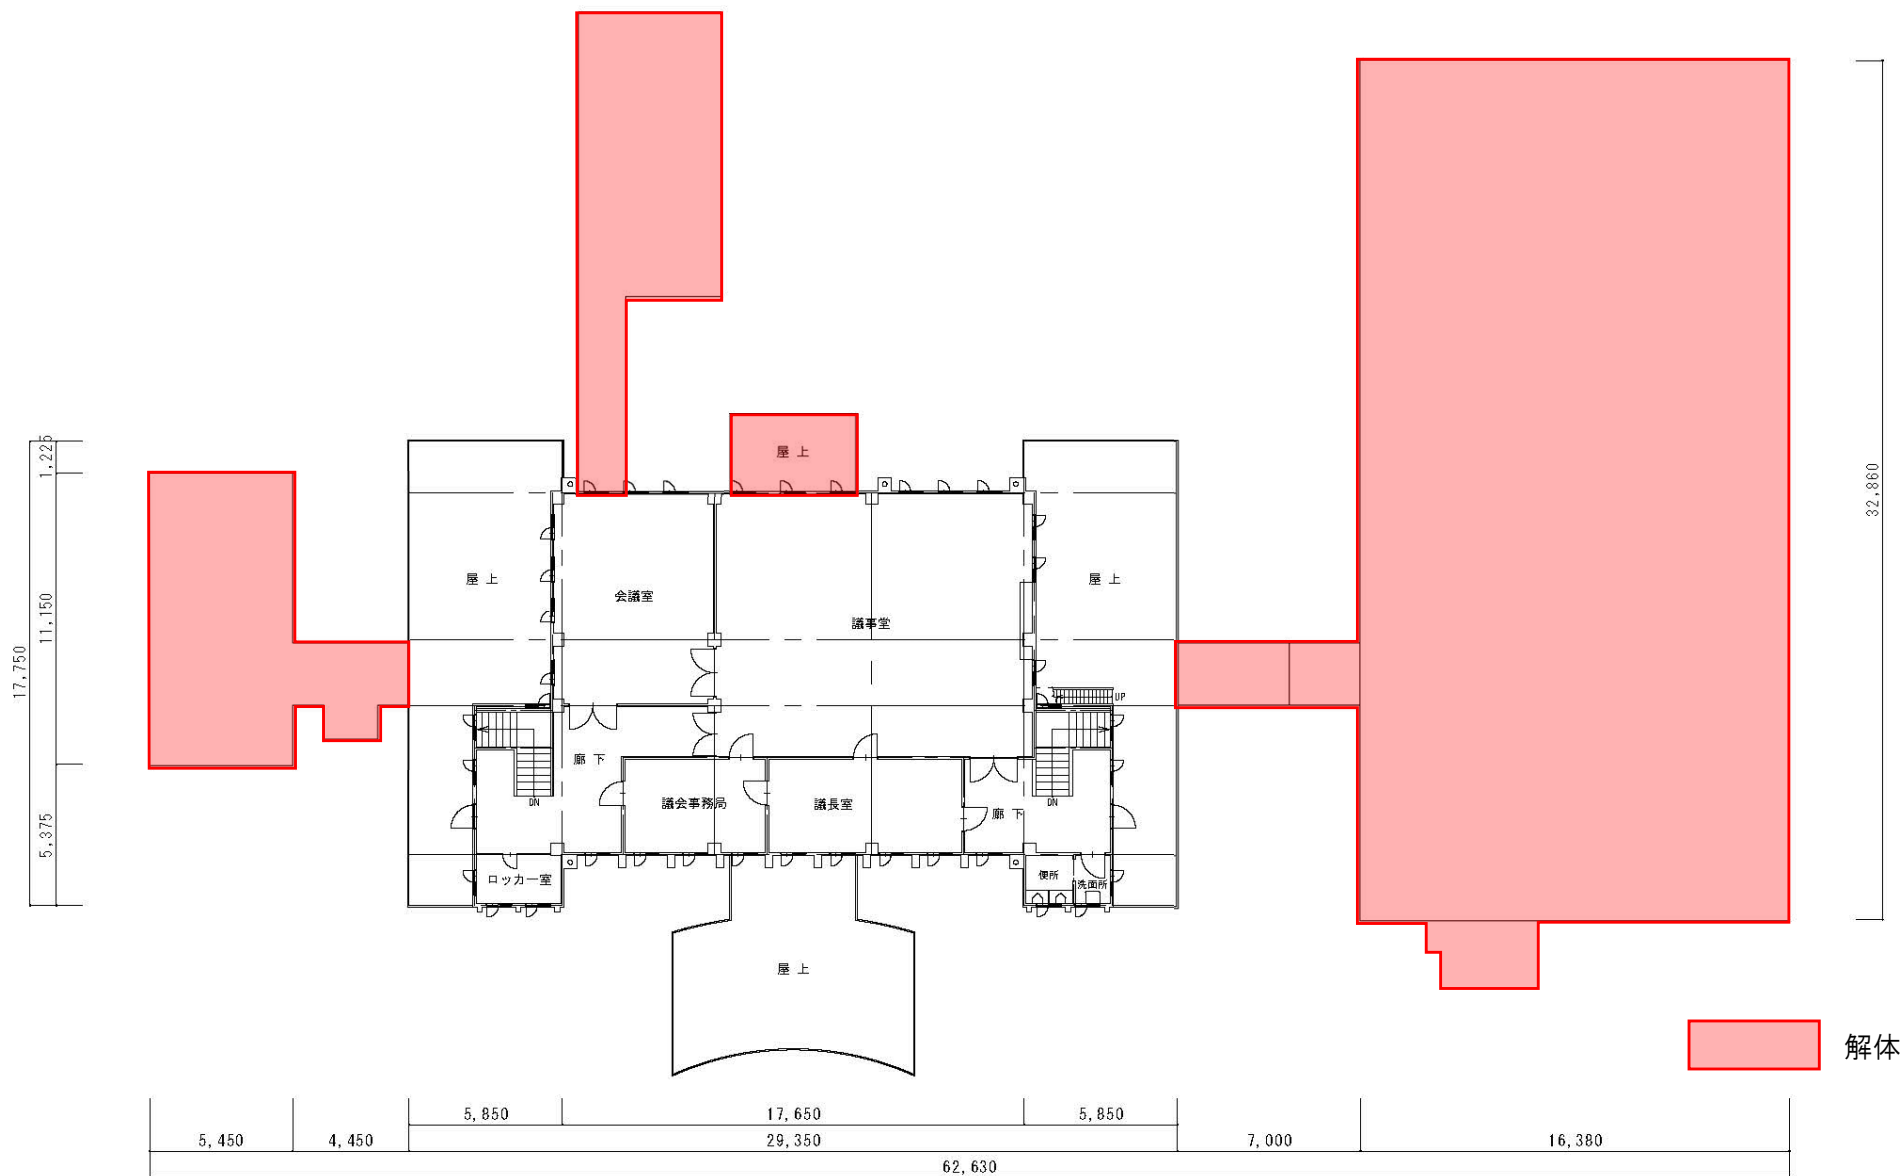

備考

校 図 担 当 製 図

工 事 名 厚真町役場庁舎

北海道勇払郡厚真町京町120番地

一 図 面 名 平面図 2F

縮 尺

申 付

厚真町役場 建設課

図面番号