


フォーラムビレッジ
地区計画図
S=1:2,500

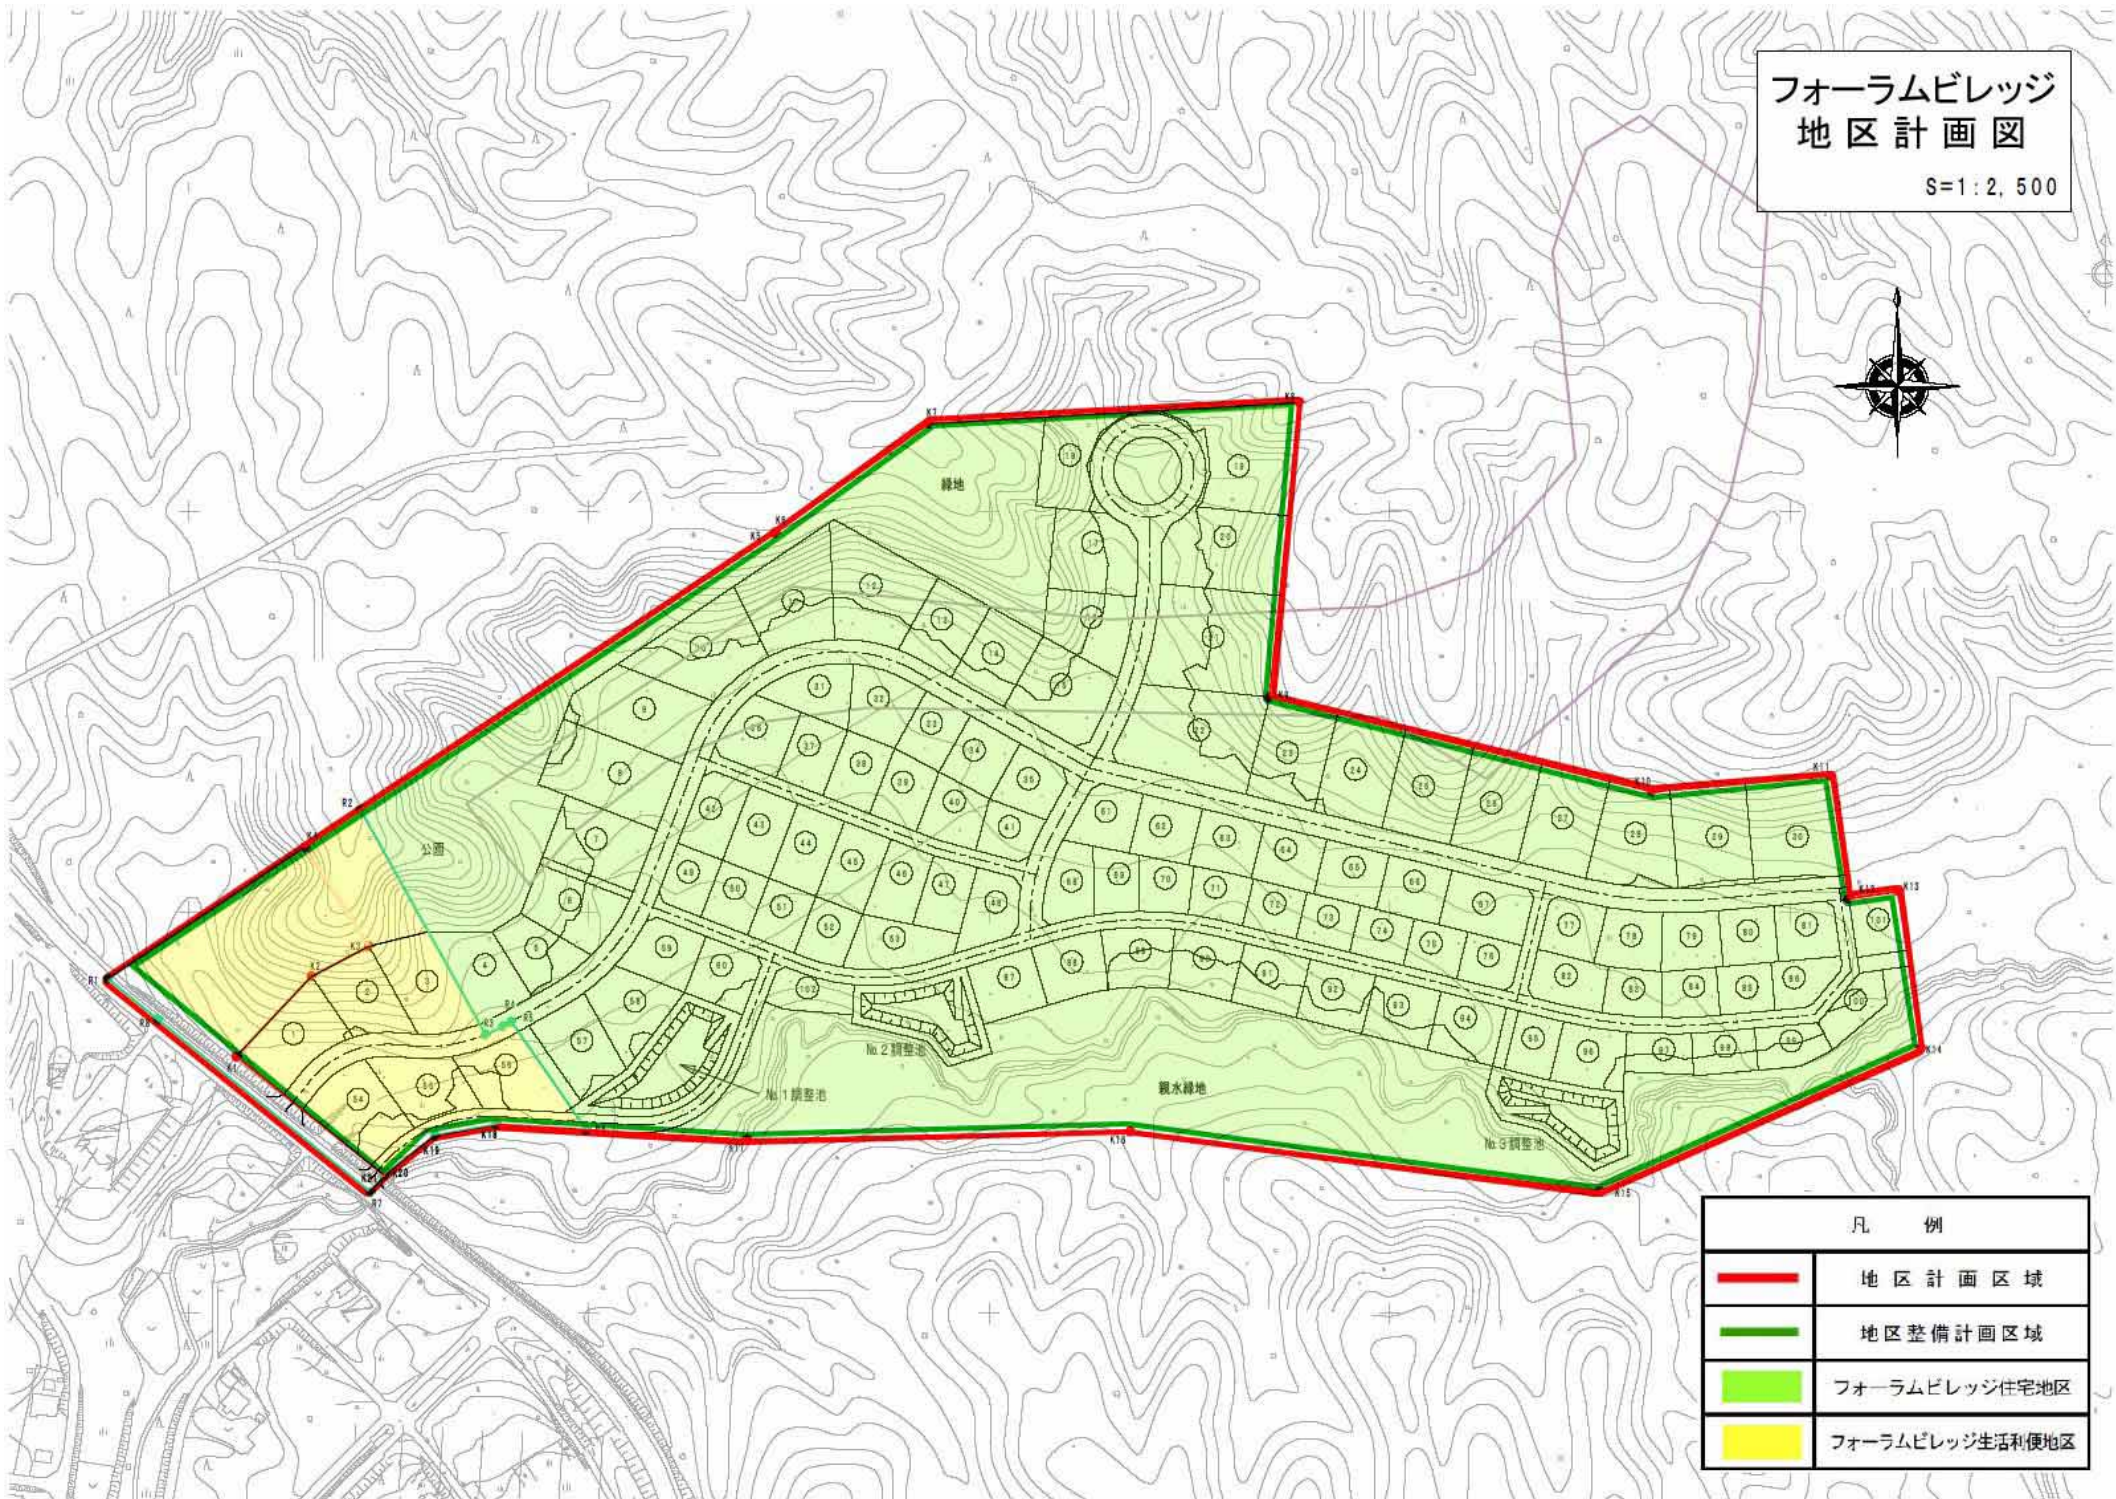

凡 例	
	地区計画区域
	地区整備計画区域
	フォーラムビレッジ住宅地区
	フォーラムビレッジ生活利便地区