



# 苫小牧圏都市計画用途地域 新旧対照図 (厚真町)

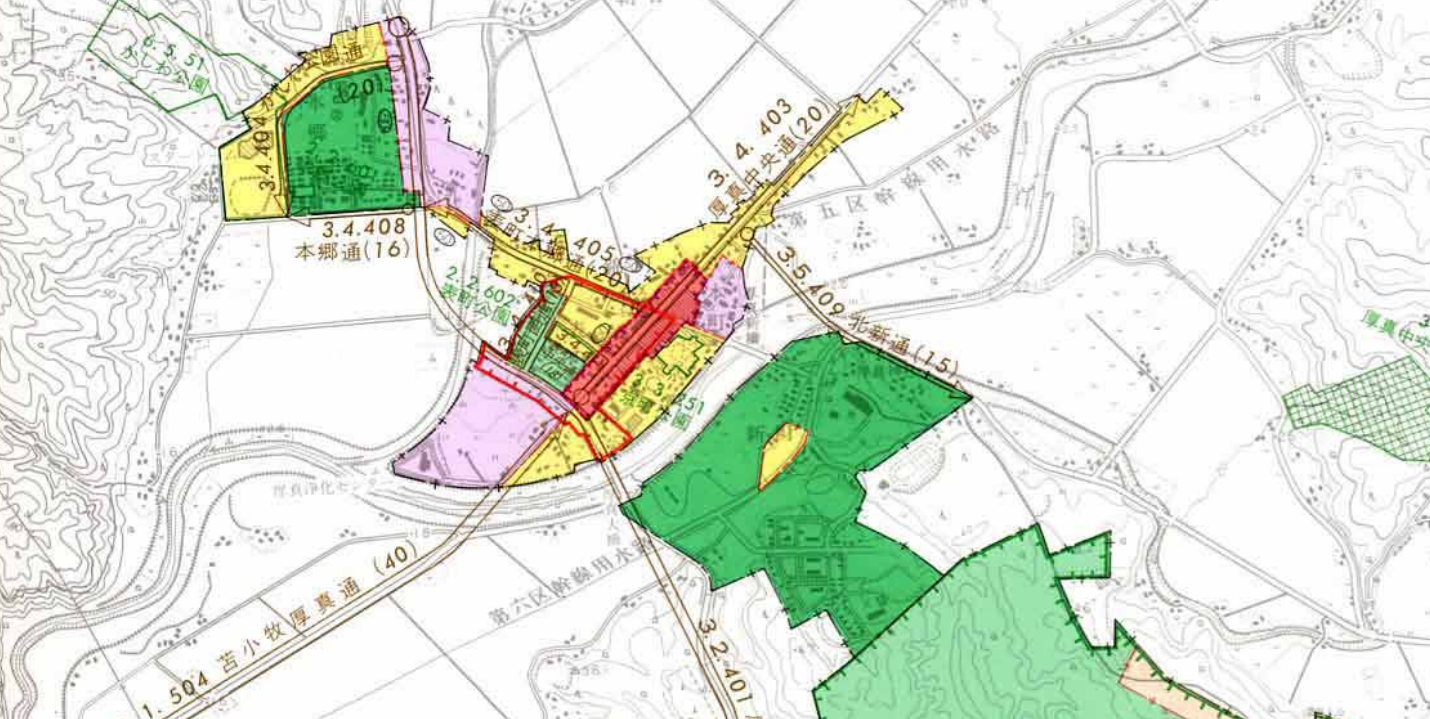

**豊沢地区** 第1種住居地域(200/60)⇒第2種低層住居専用地域(100/50) 5.3ha  
 第2種低層住居専用地域(100/50)⇒第1種住居地域(200/60) 2.1ha

凡 例			
	第1種低層住居専用地域		用途地域変更区域
	第2種低層住居専用地域		市街化区域界
	第1種住居地域		用途地域界 (道路及び河川の中心線)
	第2種住居地域		用途地域界 (その他)
	商業地域		
	準工業地域		
	工業地域		

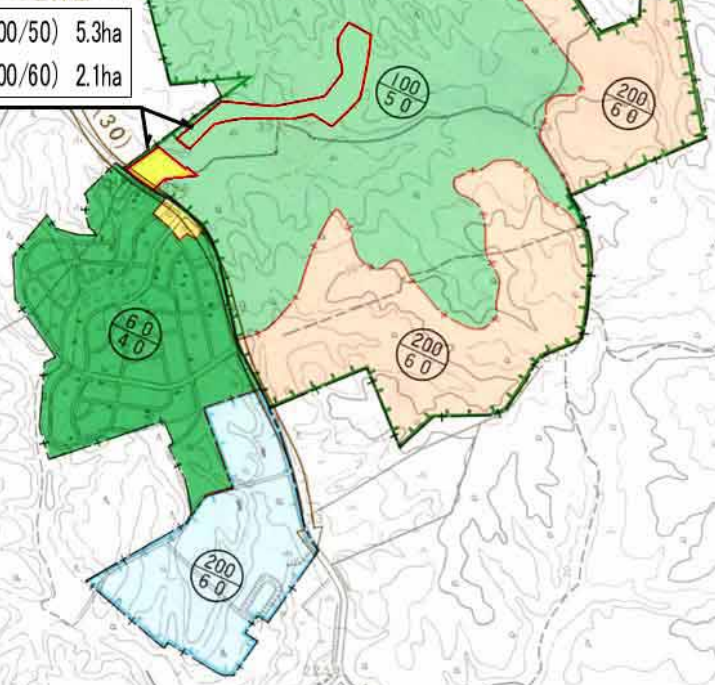

厚