

字高丘

道道上幌内早来停車場線

字富里

29.9m

36.5m

舗装打換工事


34.8m

町道新町富里線

至厚真市街

富里地区 縮尺:1/ 8000
平成15年度十勝沖地震補正值済

H31. 7. 23作成 厚真町建設課土木グループ

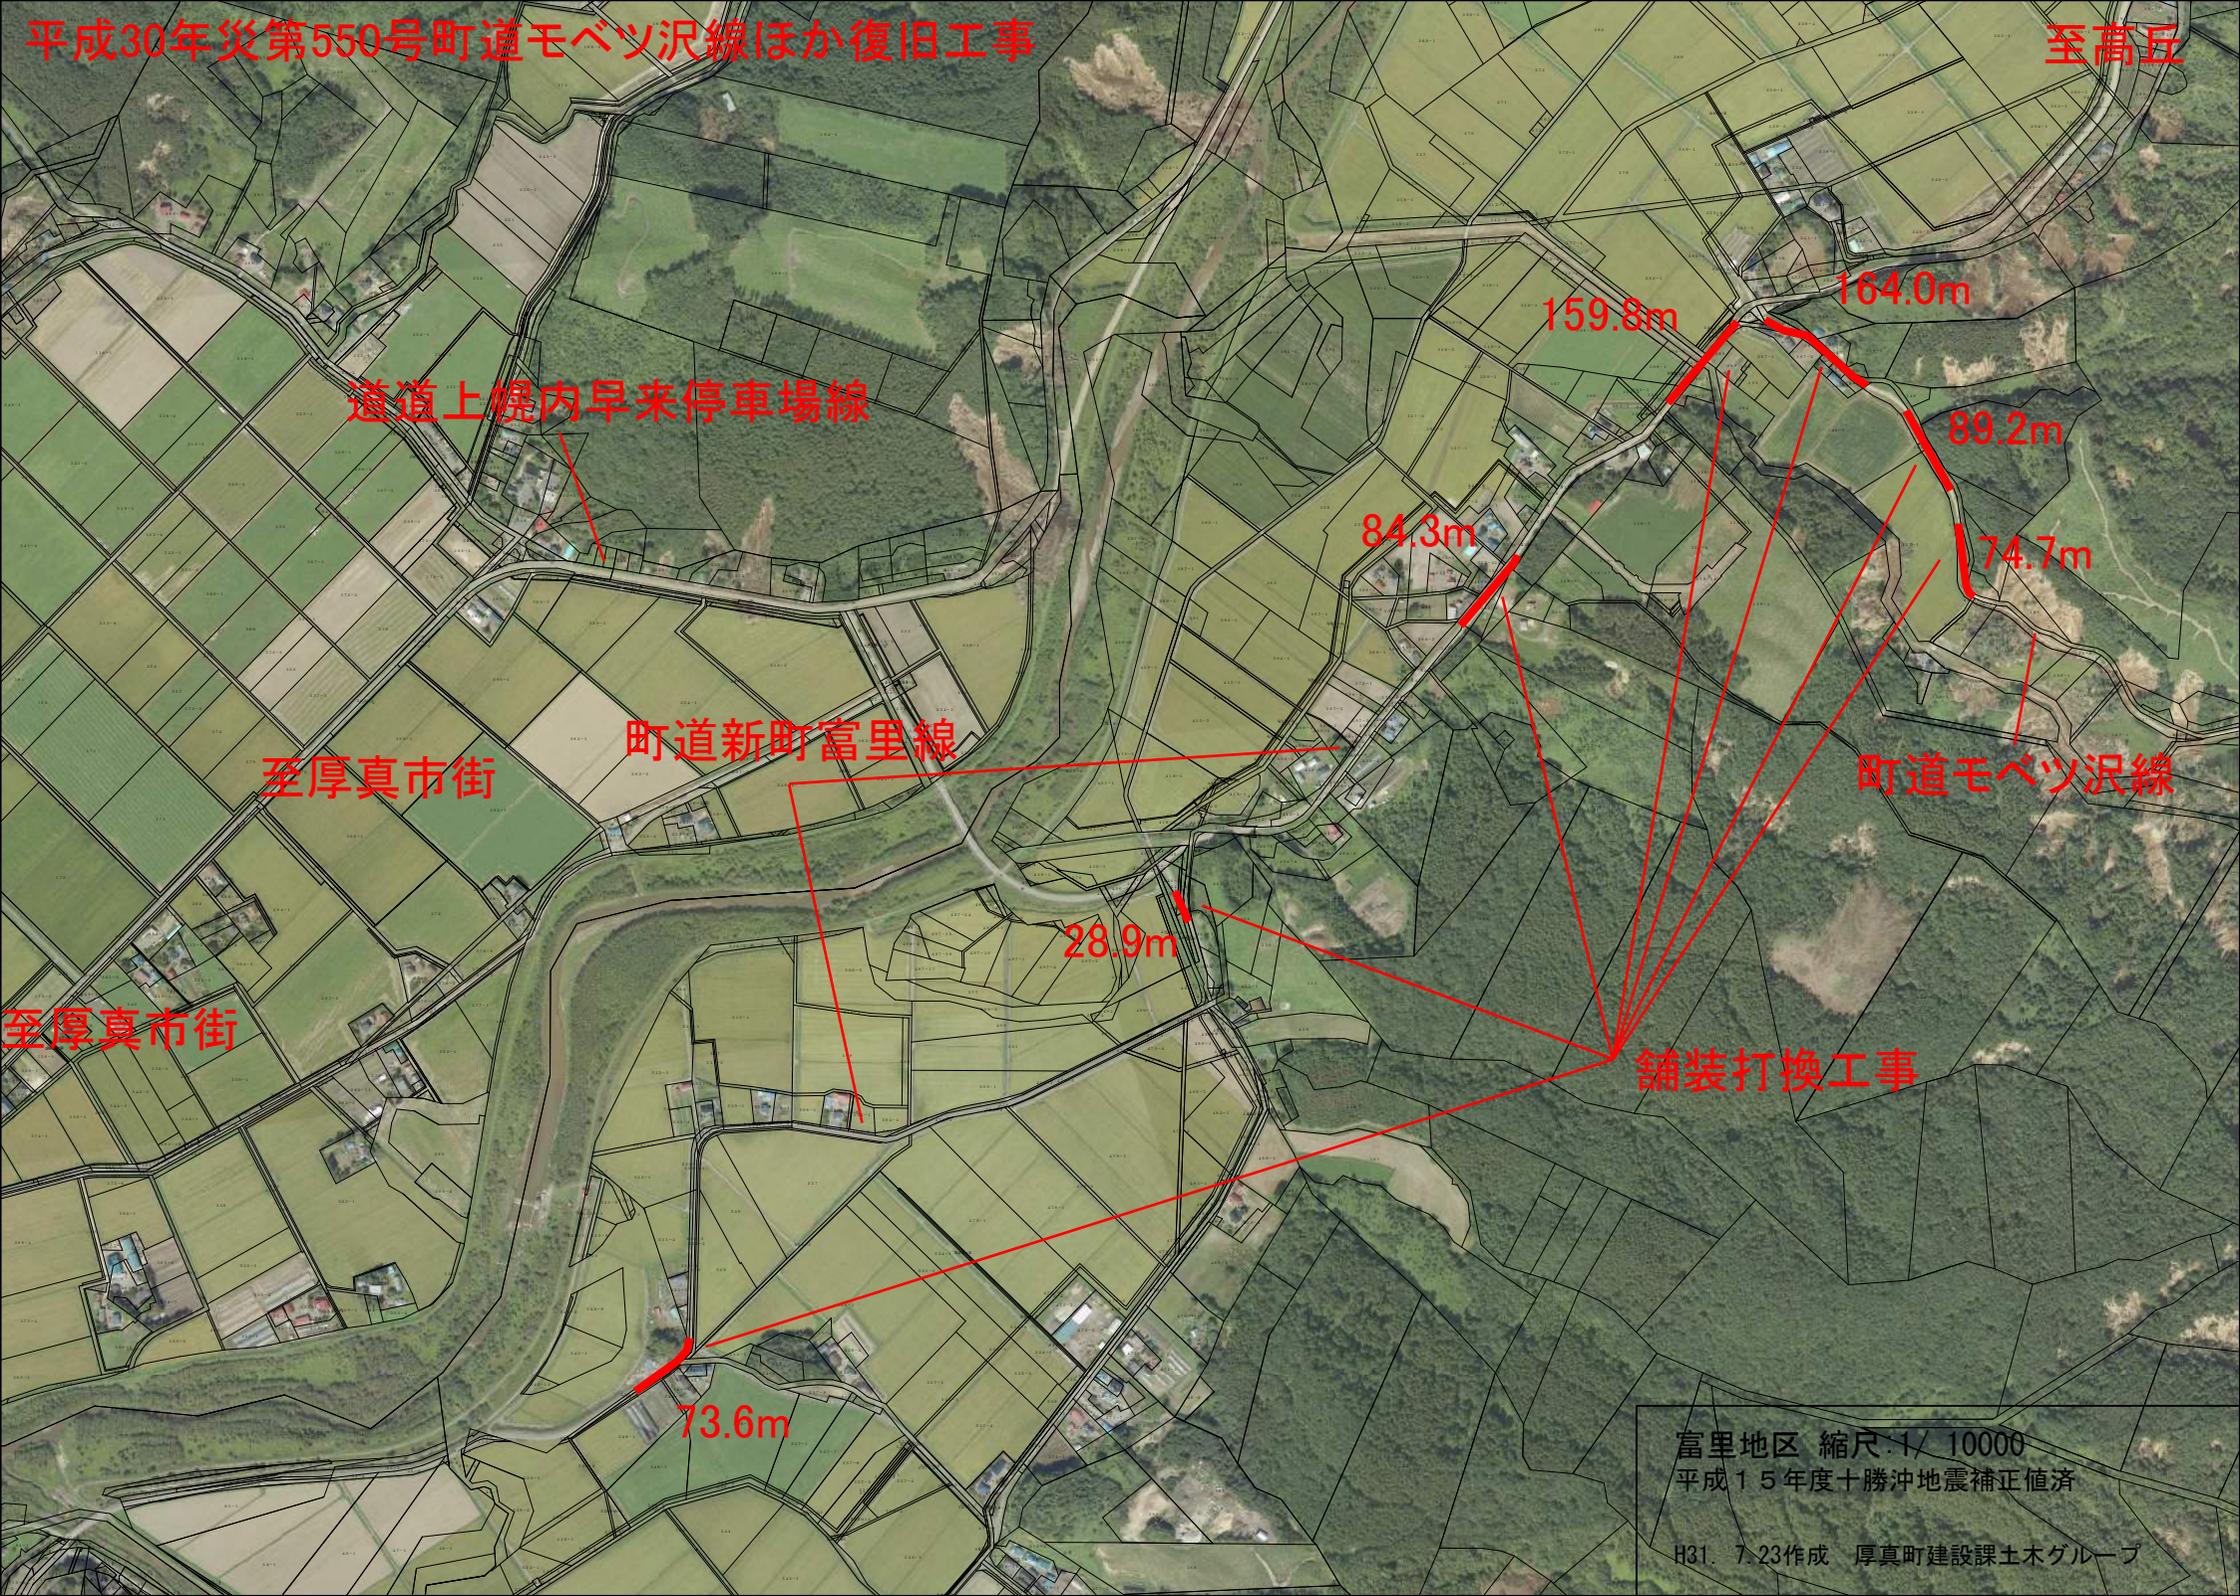

道道上幌内早来停車場線

至厚真市街

町道新町富里線

至厚真市街

28.9m

84.3m

159.8m

164.0m

89.2m

74.7m


町道モベツ沢線

舗装打換工事

73.6m

富里地区 縮尺 1/10000
平成15年度十勝沖地震補正值済

平成30年災第550号町道モベツ沢線ほか復旧工事

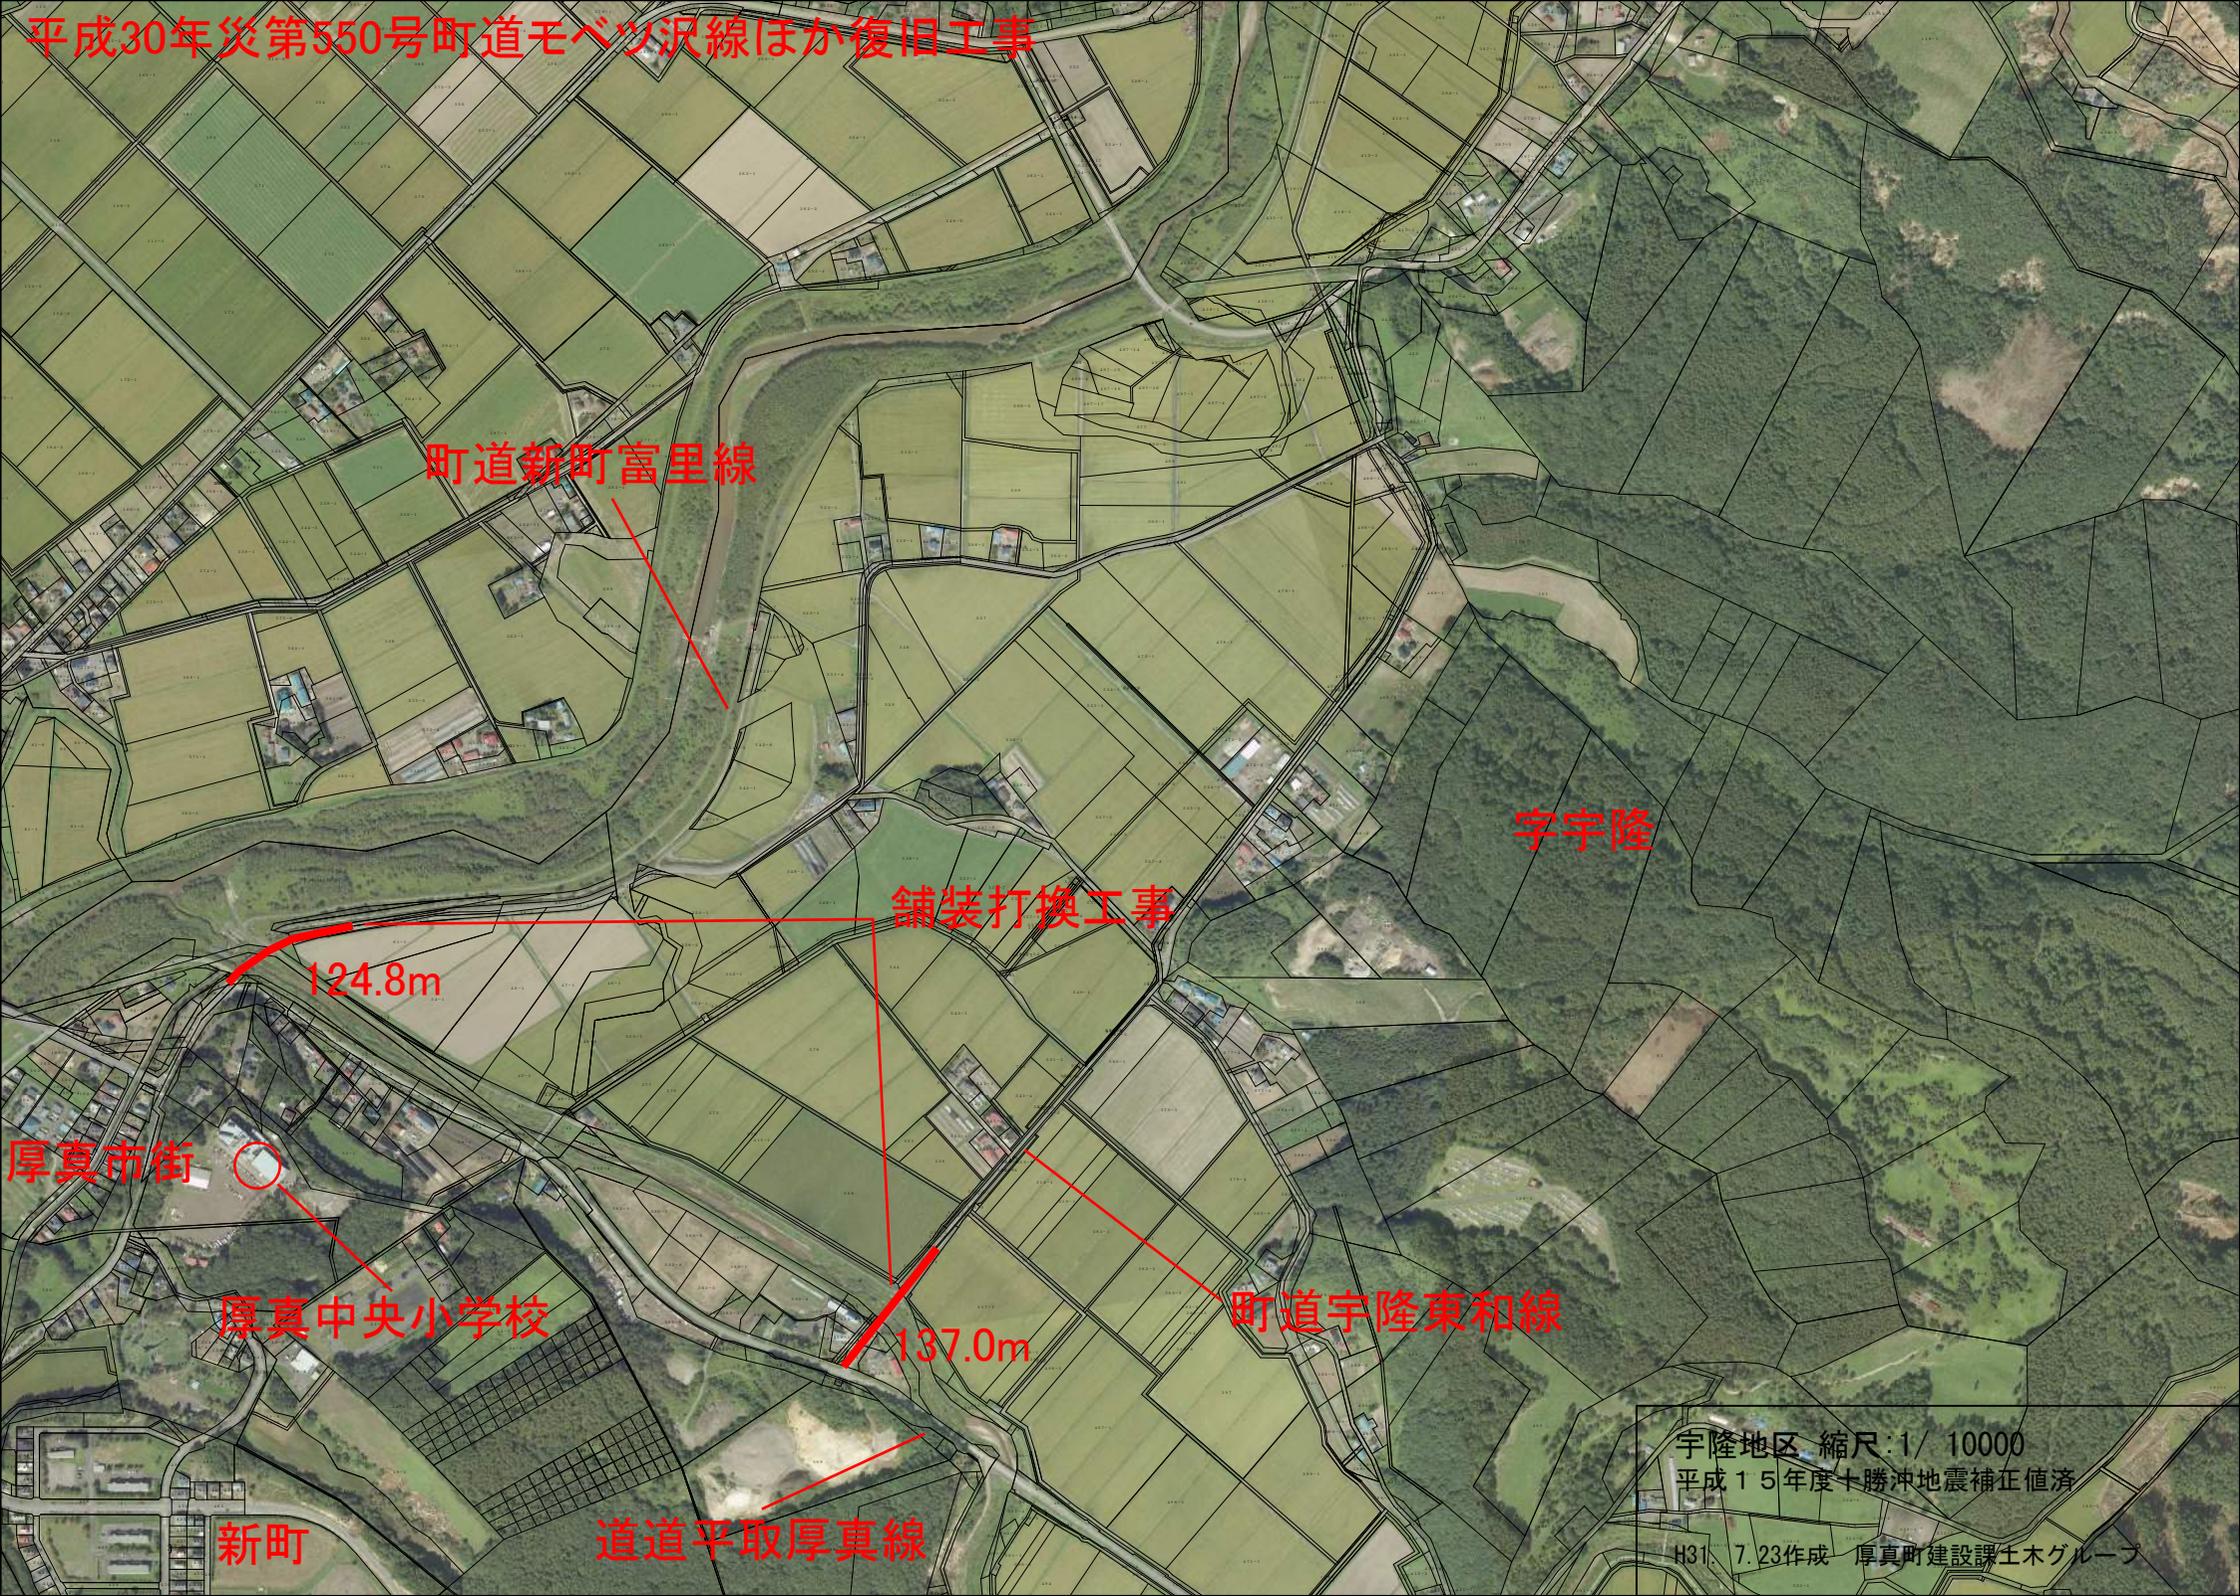

町道新町富里線

宇隆

舗装打換工事

124.8m

厚真市街

厚真中央小学校

137.0m

町道宇隆東和線

新町

道道平取厚真線

宇隆地区 縮尺: 1/10000
平成15年度十勝沖地震補正値済

H31.7.23作成 厚真町建設課土木グループ