


工 事 概 要

建設課土木G

[illegible]

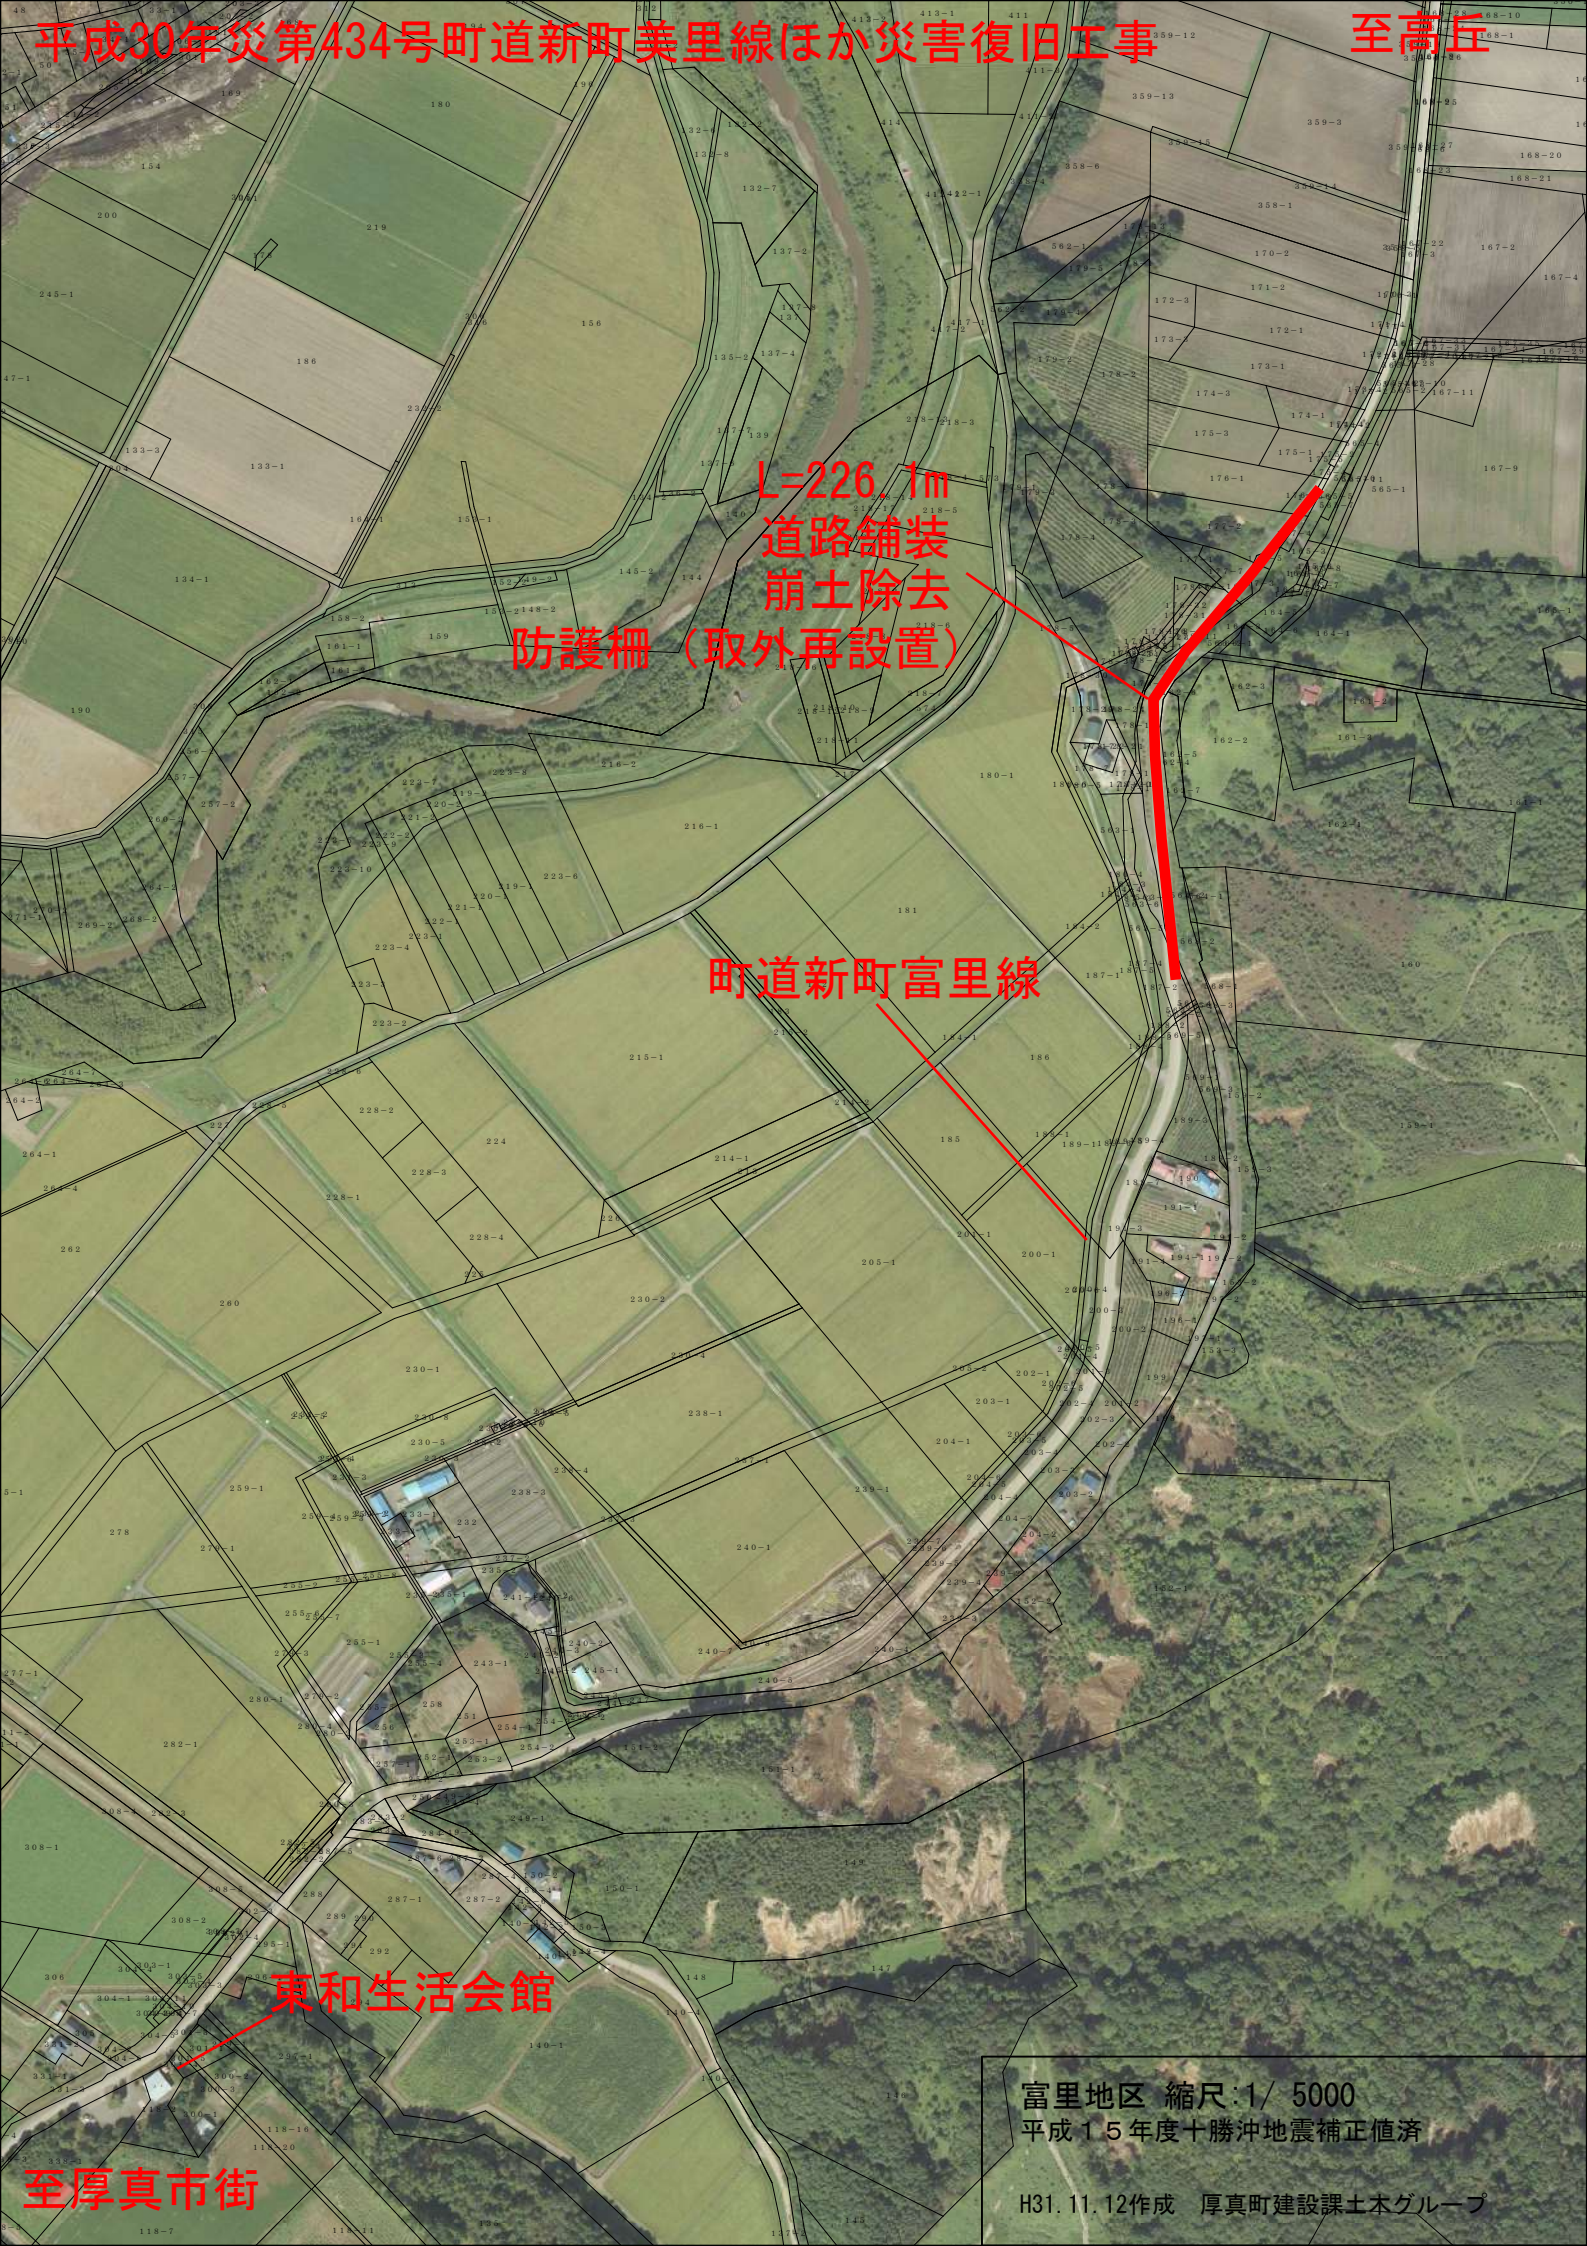

L=226.1m
道路舗装
崩土除去
防護柵（取外再設置）

町道新町富里線

東和生活会館

富里地区 縮尺:1/ 5000
平成15年度十勝沖地震補正值済

H31.11.12作成 厚真町建設課土木グループ

至厚真市街