


工 事 概 要

建設課土木G

番号	工 事 名	予定工期	施工業者	工事概要
③	平成30年災第643号町道幌里 本線災害復旧工事	令和元年8月2日～ 令和2年2月28日	木本・中山JV	復旧延長 L=976.9m 盛土 V=5,190m ³ 張芝工 A=2,590m ² 路盤工 L=976.9m A=7,010m ² 舗装工 L=976.9m A=6,620m ² 防護柵工（取外再設置）L=126.0m U型側溝（300B）（取外再設置）L=453.0m 雨水柵（取外再設置）1基 管渠工（取外再設置）L=38.0m

平成30年災第643号町道幌里本線災害復旧工事

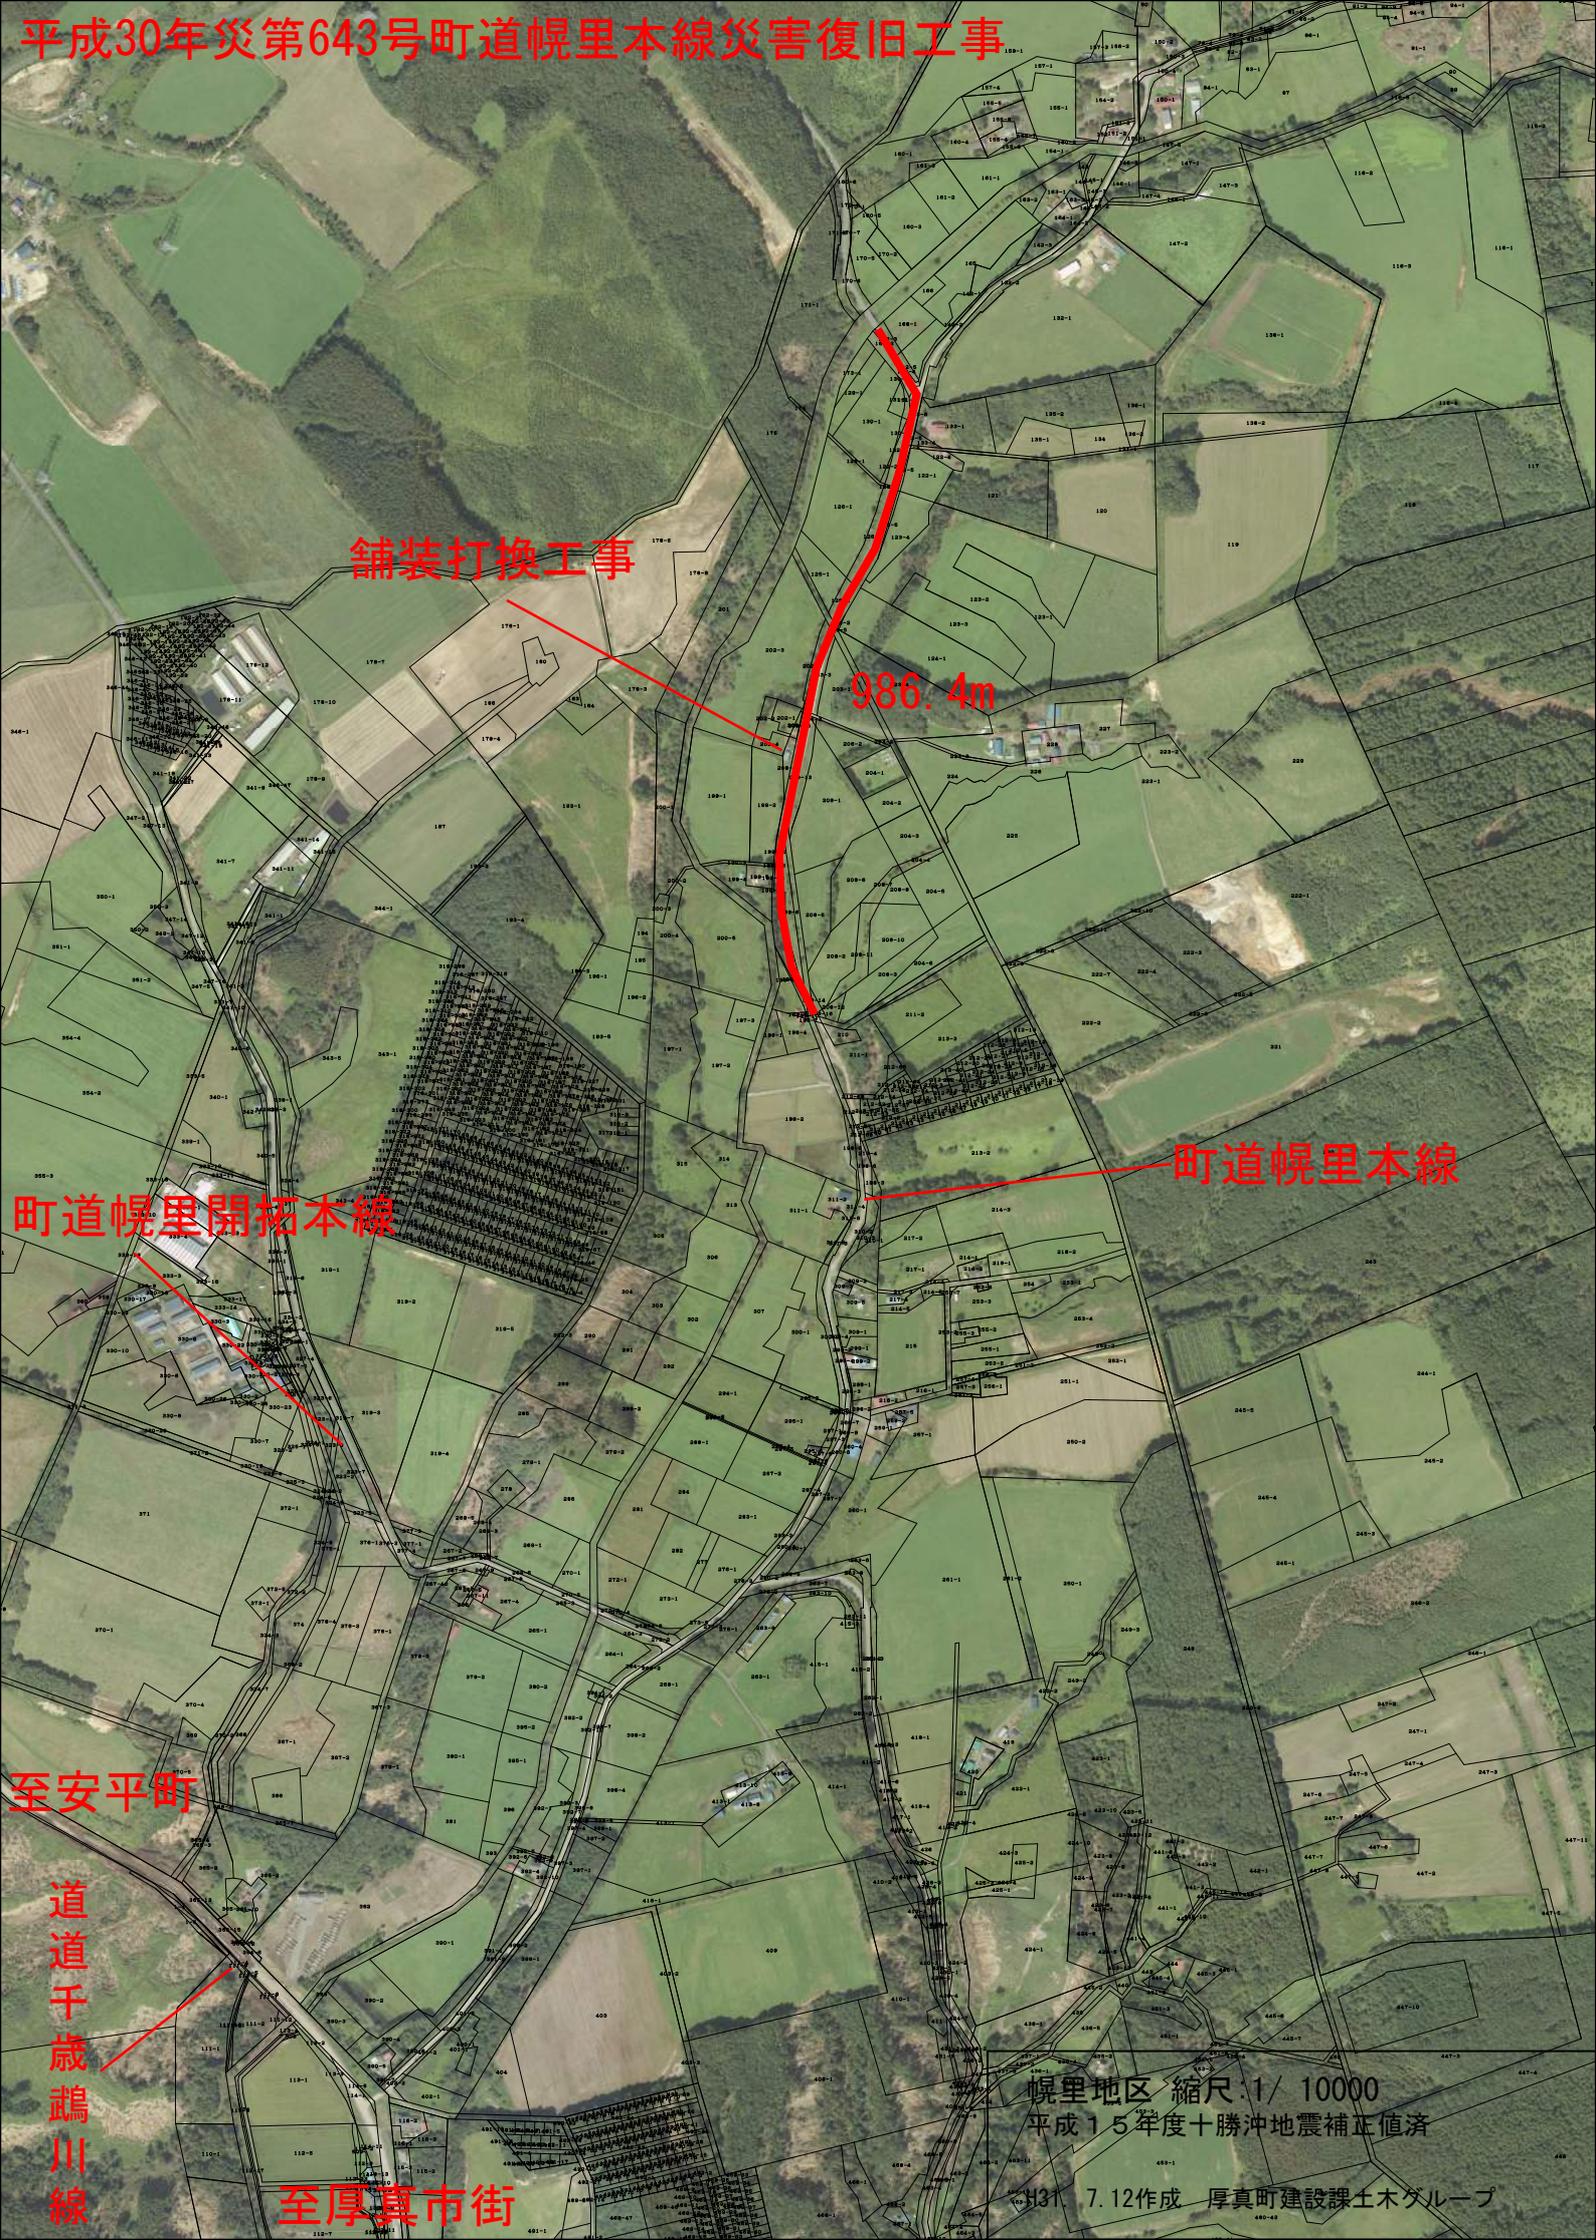

舗装打換工事

986.4m

町道幌里本線

町道幌里開拓本線

至安平町

道道千歳鷗川線

至厚真市街

幌里地区 縮尺:1/10000
平成15年度十勝沖地震補正值済

H31. 7.12作成 厚真町建設課土木グループ