


工 事 概 要

建設課土木G

工 事 名	予定工期	施工業者	工事概要
平成30年災第549号町道豊丘 右岸線豊丘新橋災害復旧工事	平成31年 3 月 2 8 日～ 令和元年 1 1 月 2 9 日	丸博野沢・盛興JV	復旧延長 L=12.6m Pc桁橋 L=12.6m W=5.0m 下部工（逆T式橋台） 2基 コンクリートブロック工（練積） L=23.0m A=61m ²

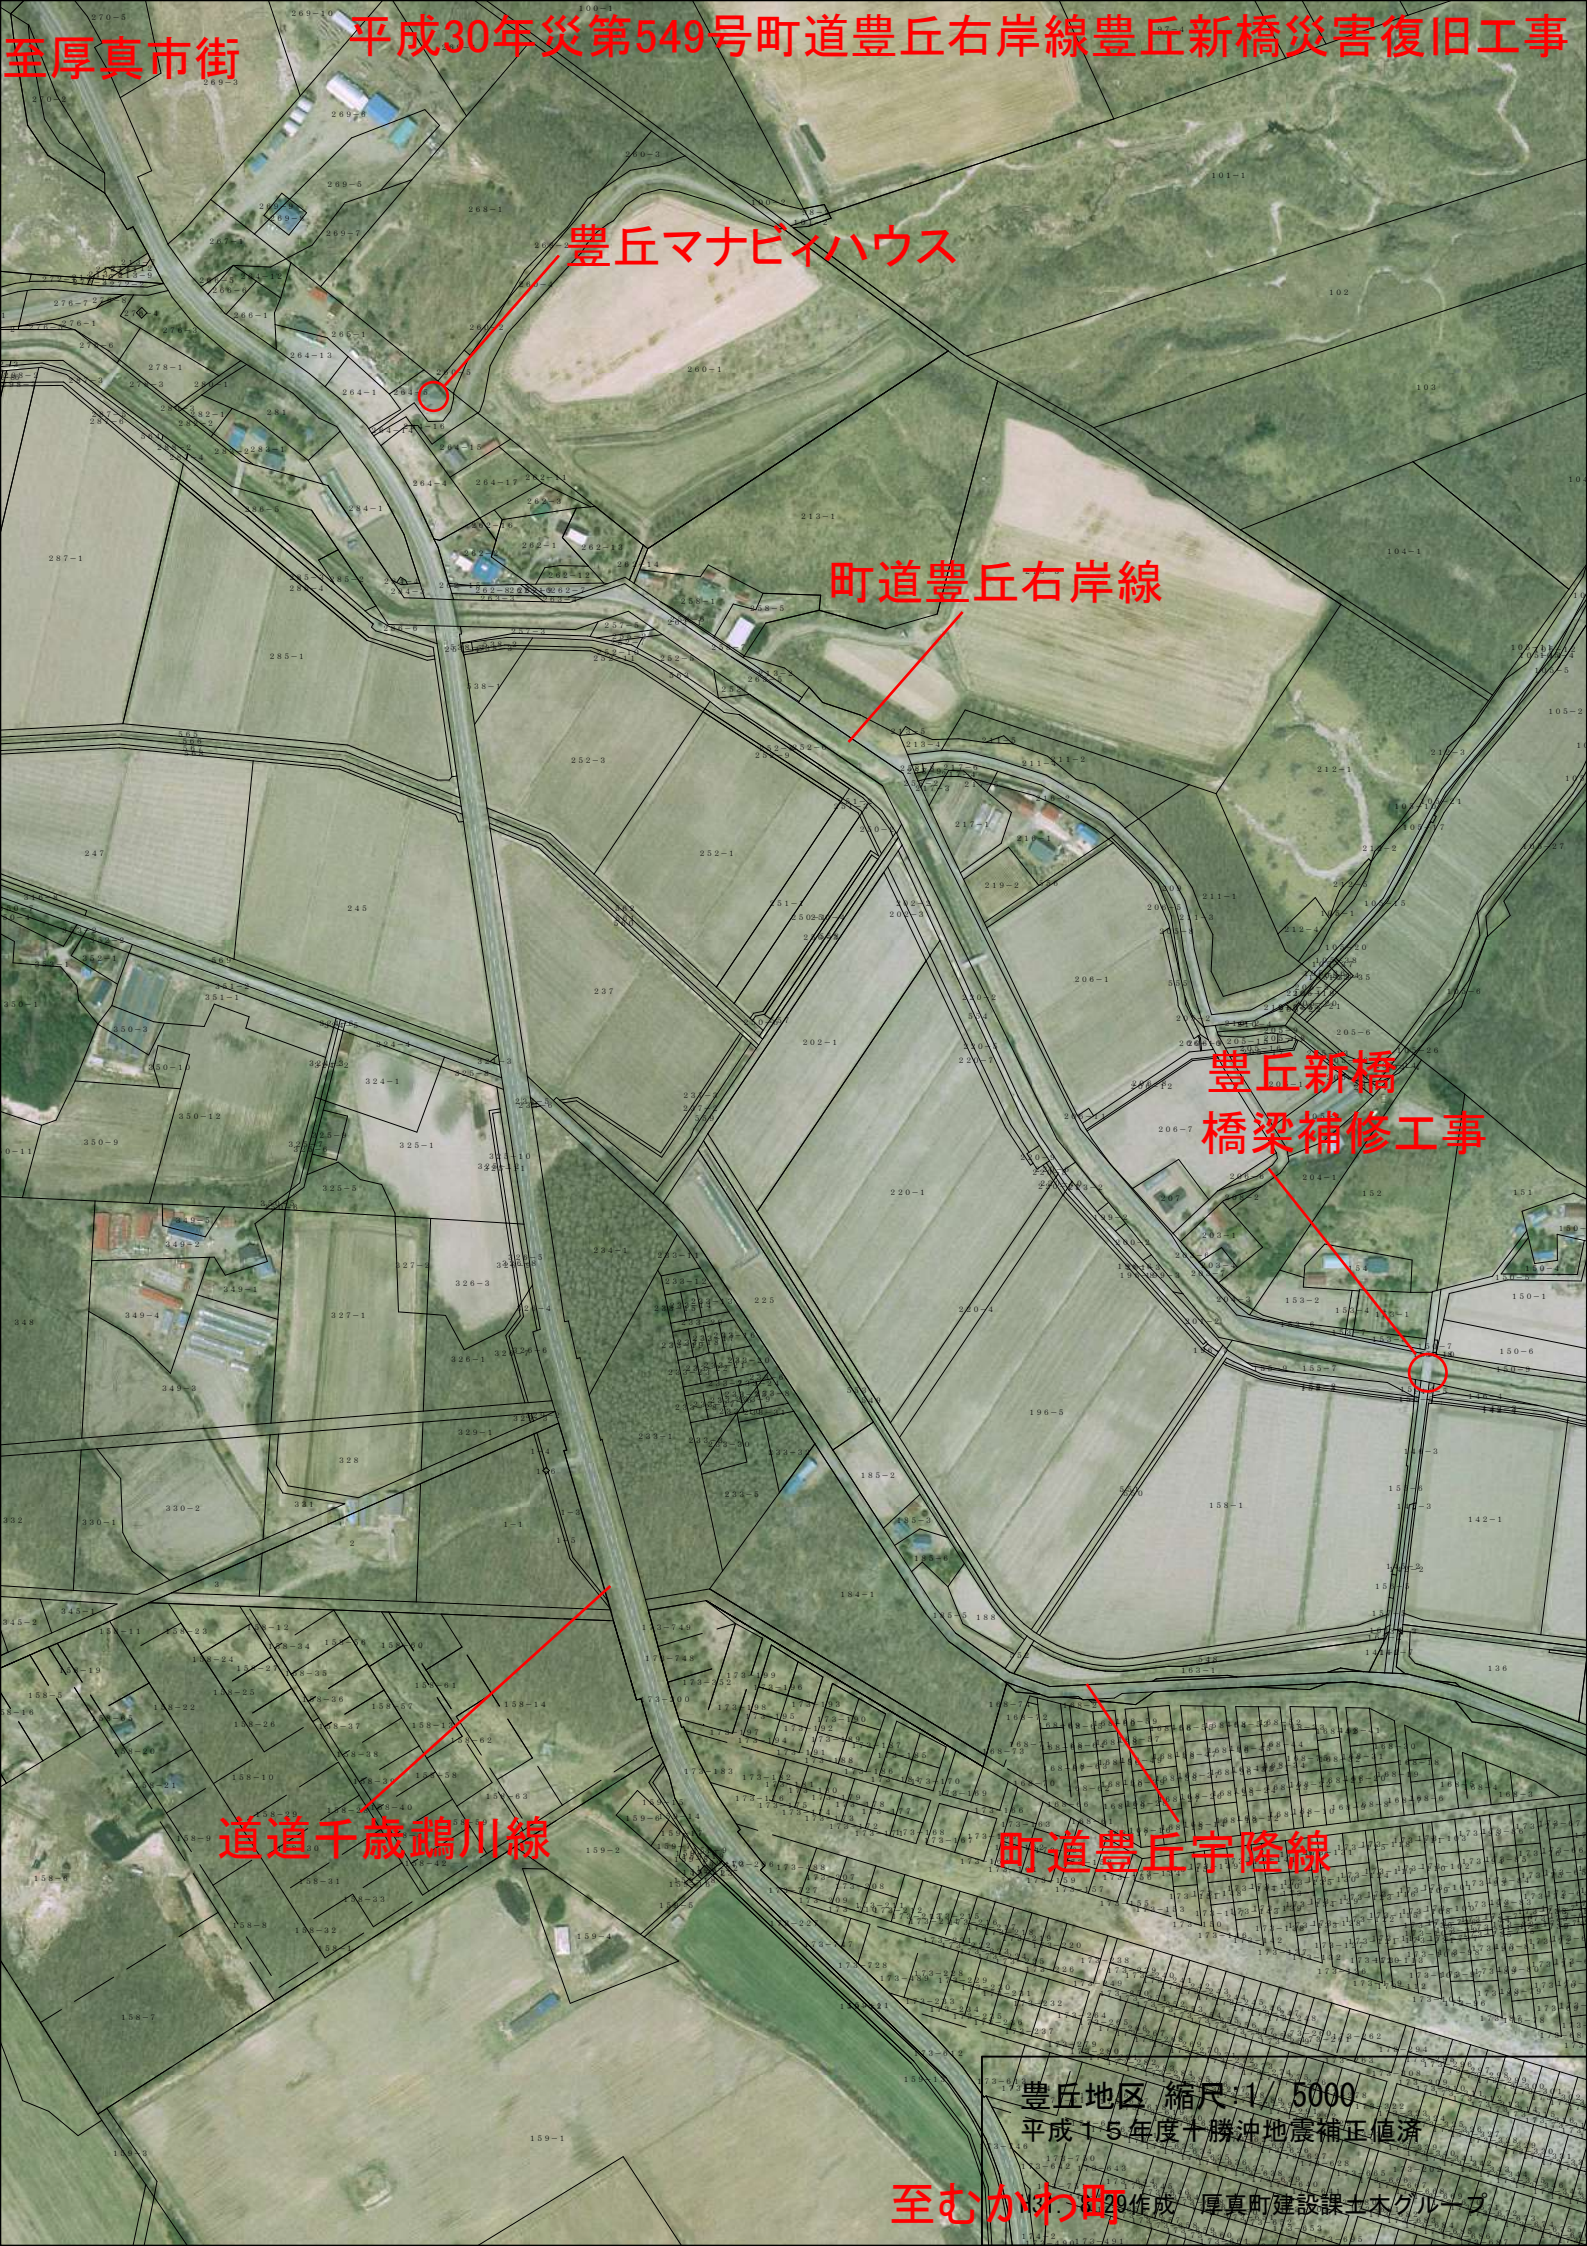

至厚真市街

平成30年災第549号町道豊丘右岸線豊丘新橋災害復旧工事

豊丘マナビィハウス

町道豊丘右岸線

豊丘新橋
橋梁補修工事

道道千歳鷗川線

町道豊丘宇隆線

豊丘地区 縮尺 1/5000

平成15年度十勝沖地震補正値済

至むかわ町 作成 厚真町建設課土木グループ