


# 設備導入箇所全体位置図

添付(2)


1:15000

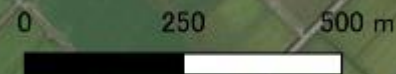

あつまスポーツセンター

総合ケアセンターゆくり

学校給食センター

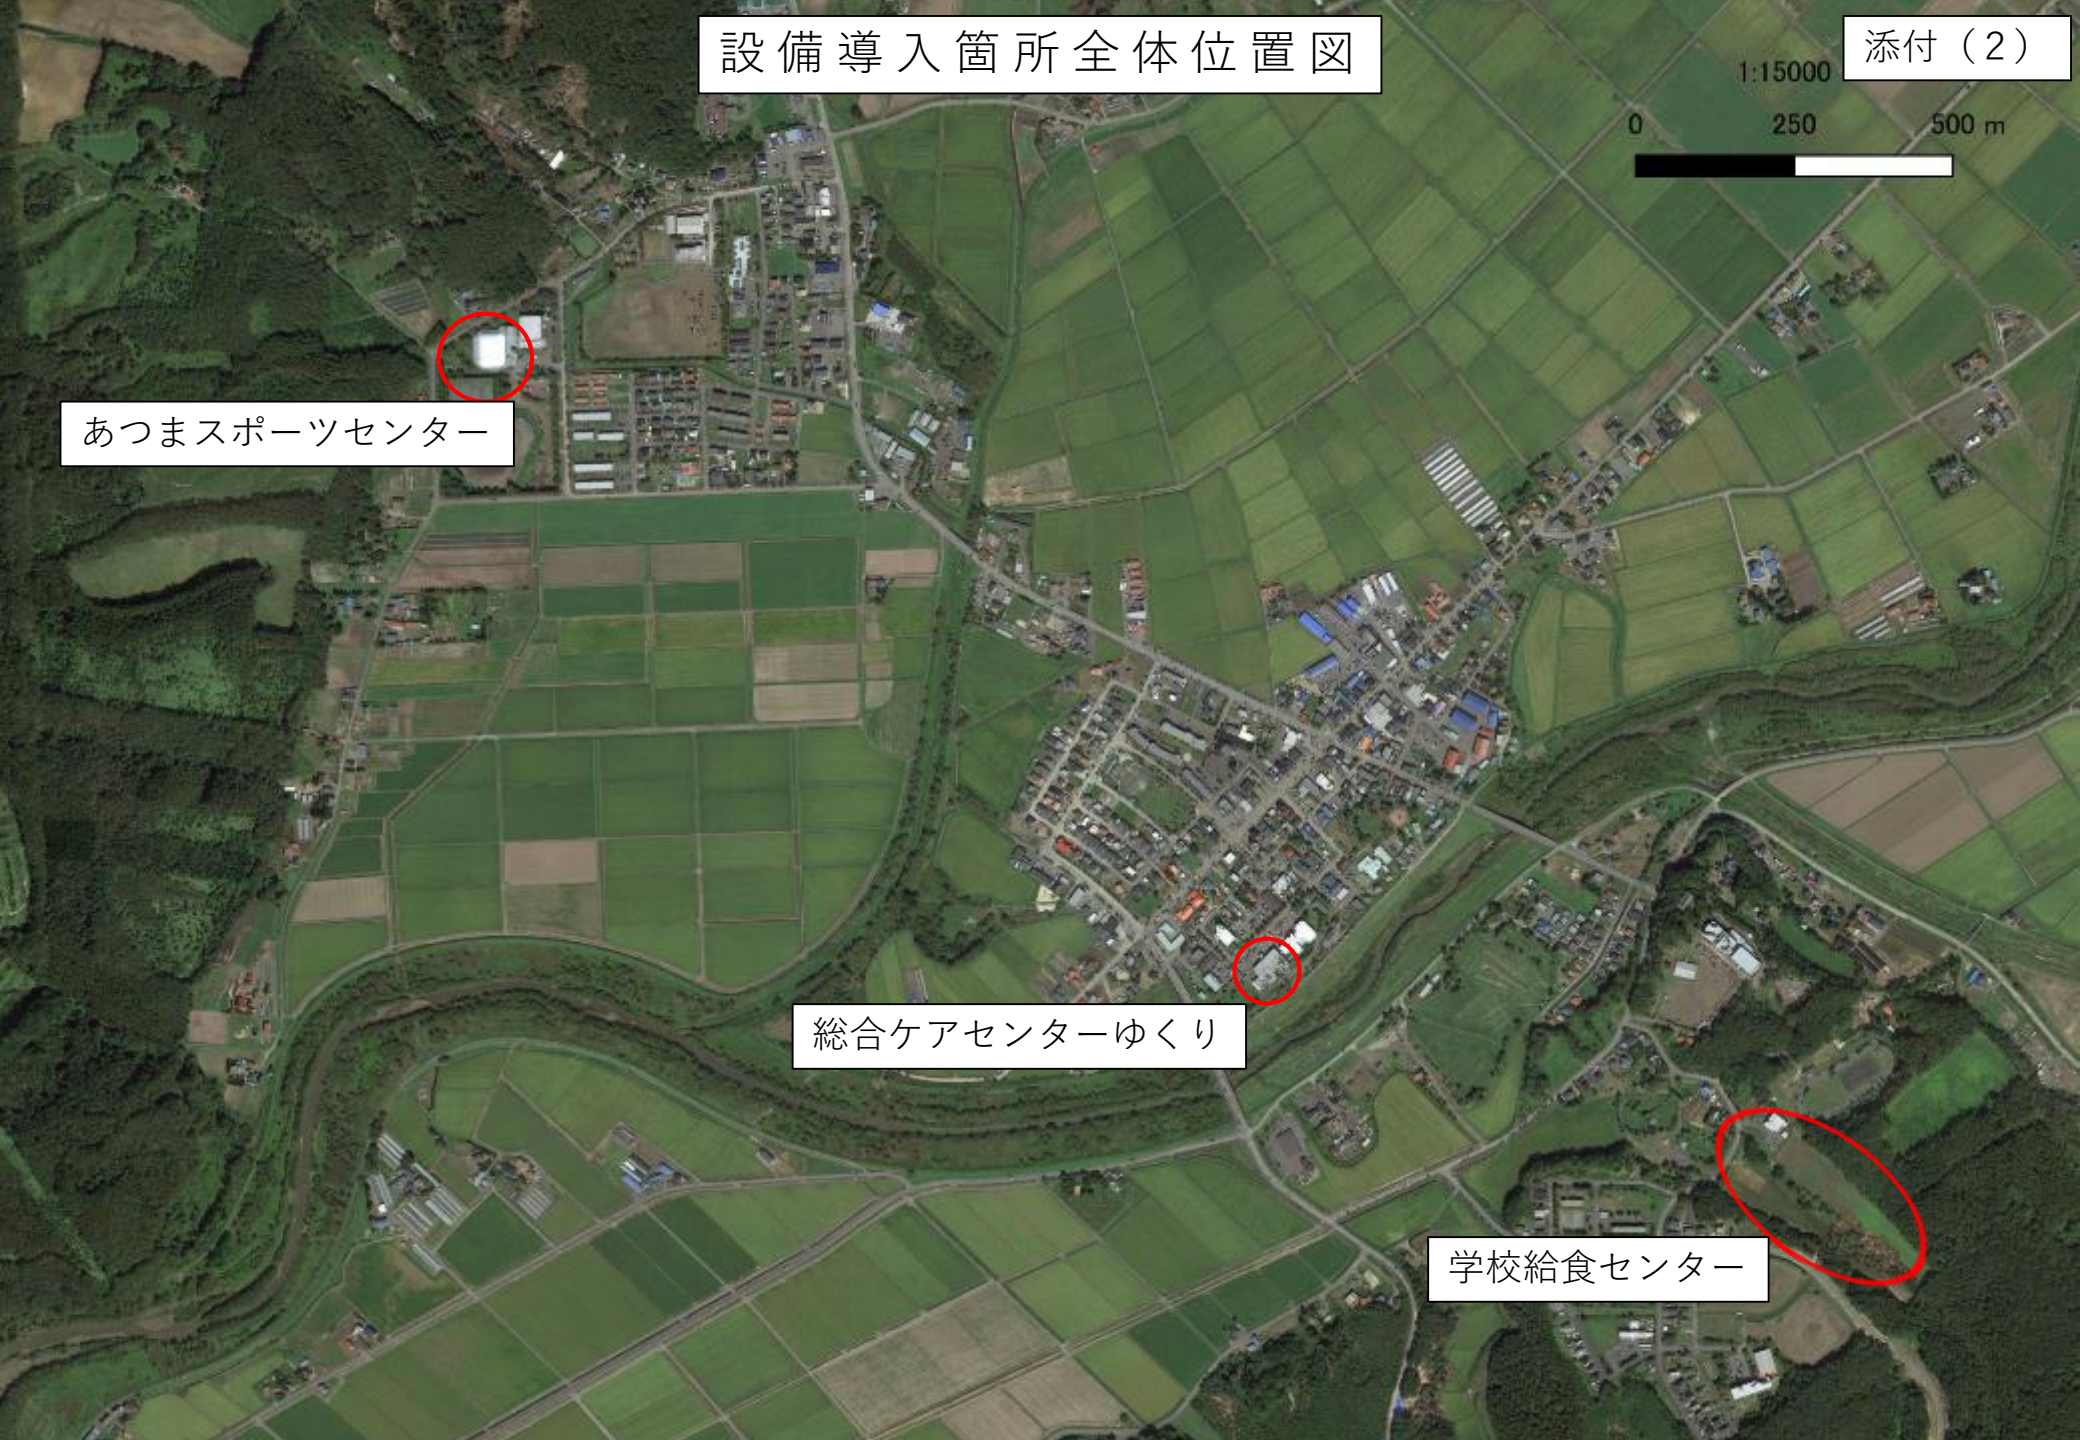

# 設備導入箇所全体位置図



富里浄水場

こぶしの湯・北海道厚真福祉会豊厚会跡地

あつまスポーツセンター

総合ケアセンターゆくり

学校給食センター


# 総合ケアセンターゆくり位置図



キュービクル

赤枠内に太陽光発電設備、蓄電池設備、電気自動車急速充電設備等を設置


# 総合ケアセンターゆくり設備予定図

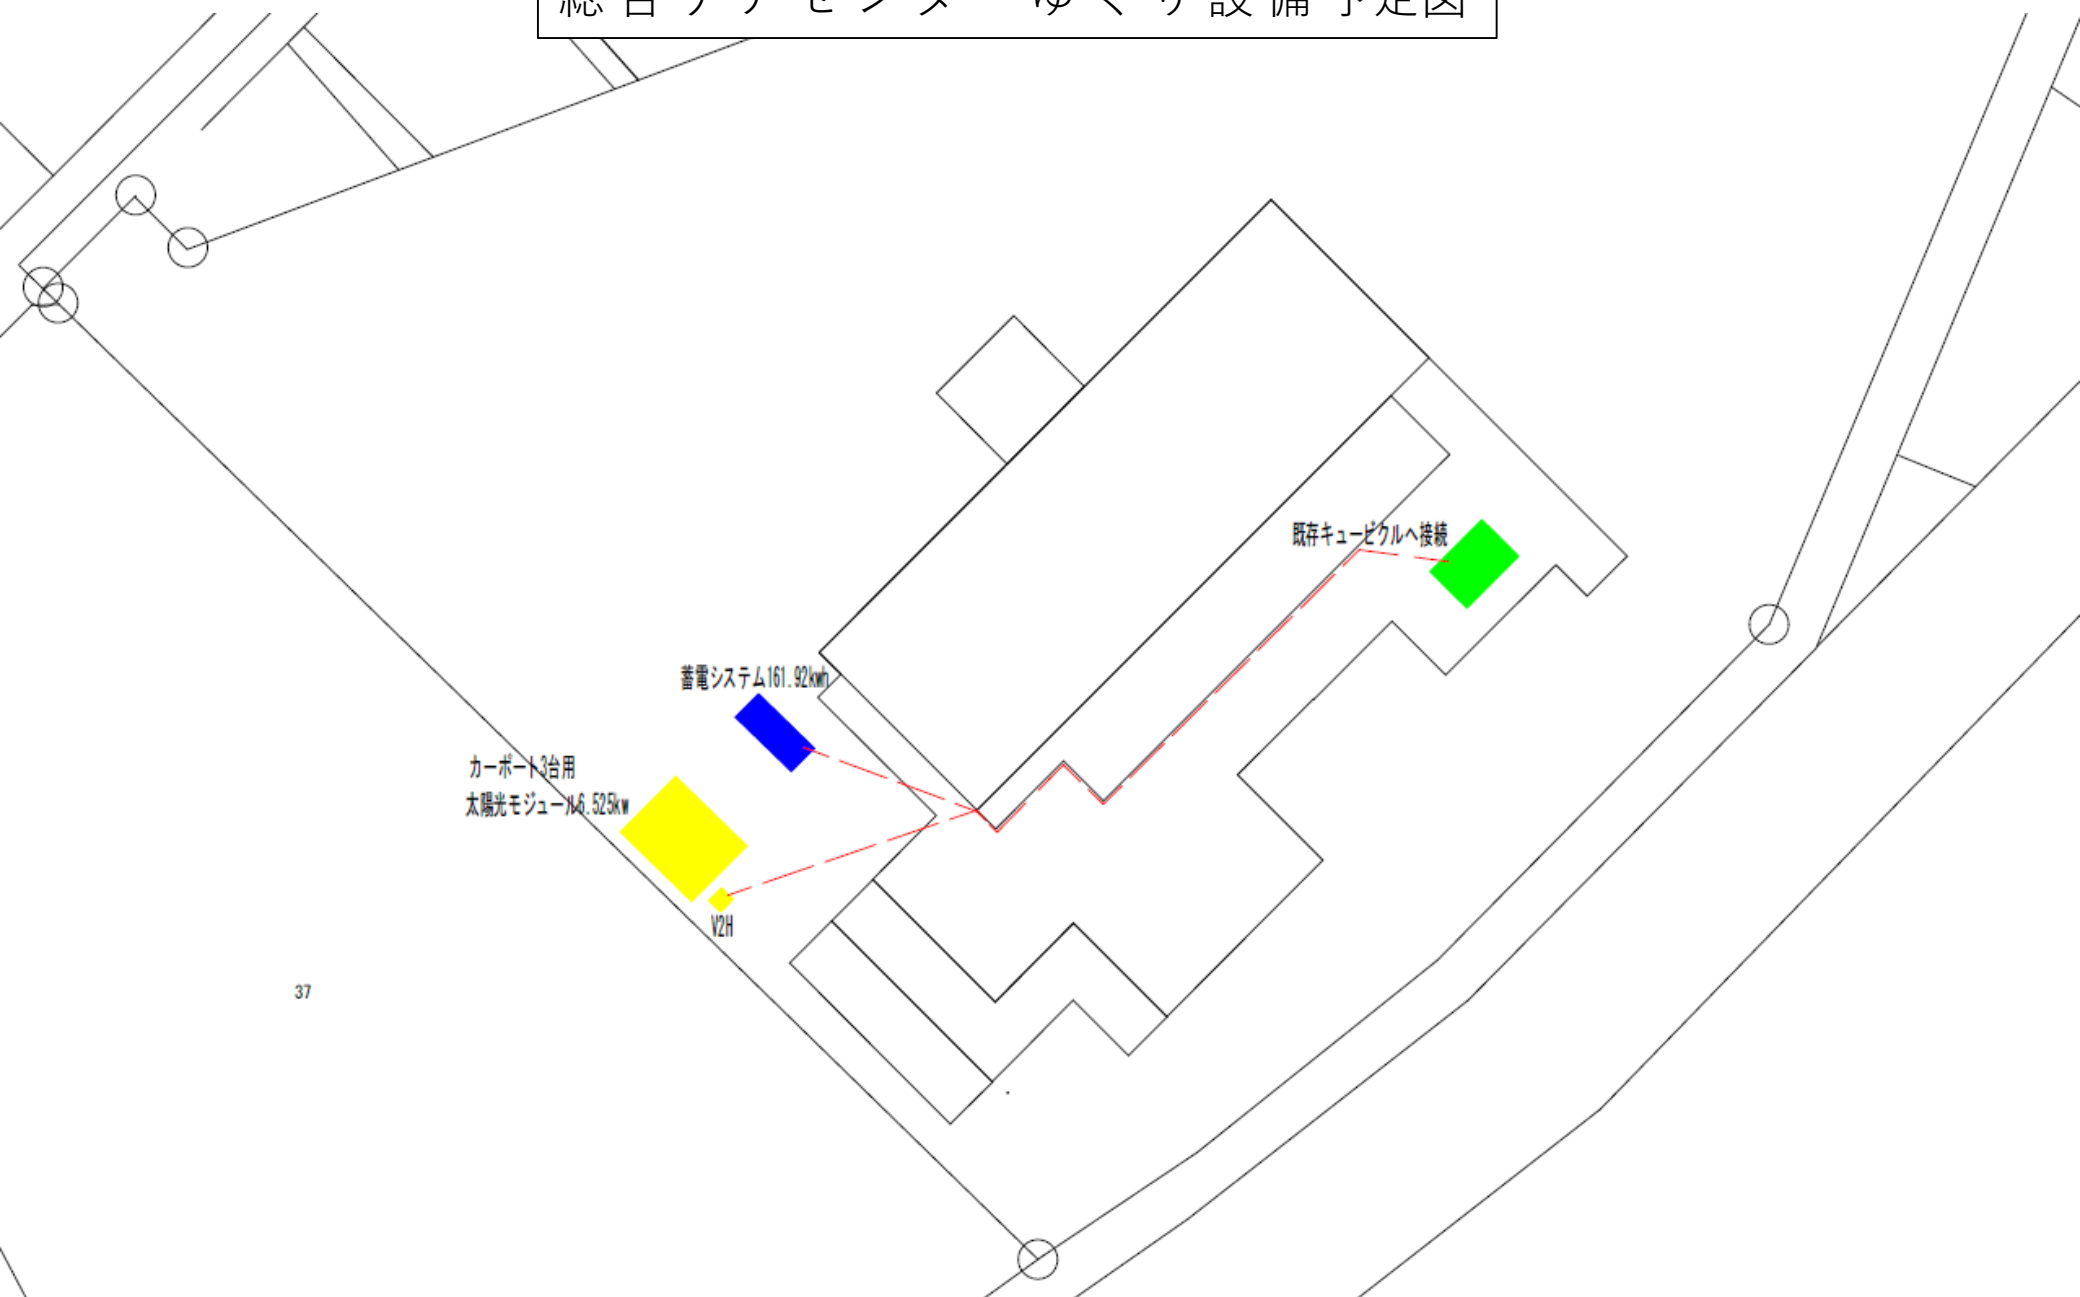

37

V2Hの位置変更などの配置変更が発生する可能性があります

# あつまスポーツセンター位置図

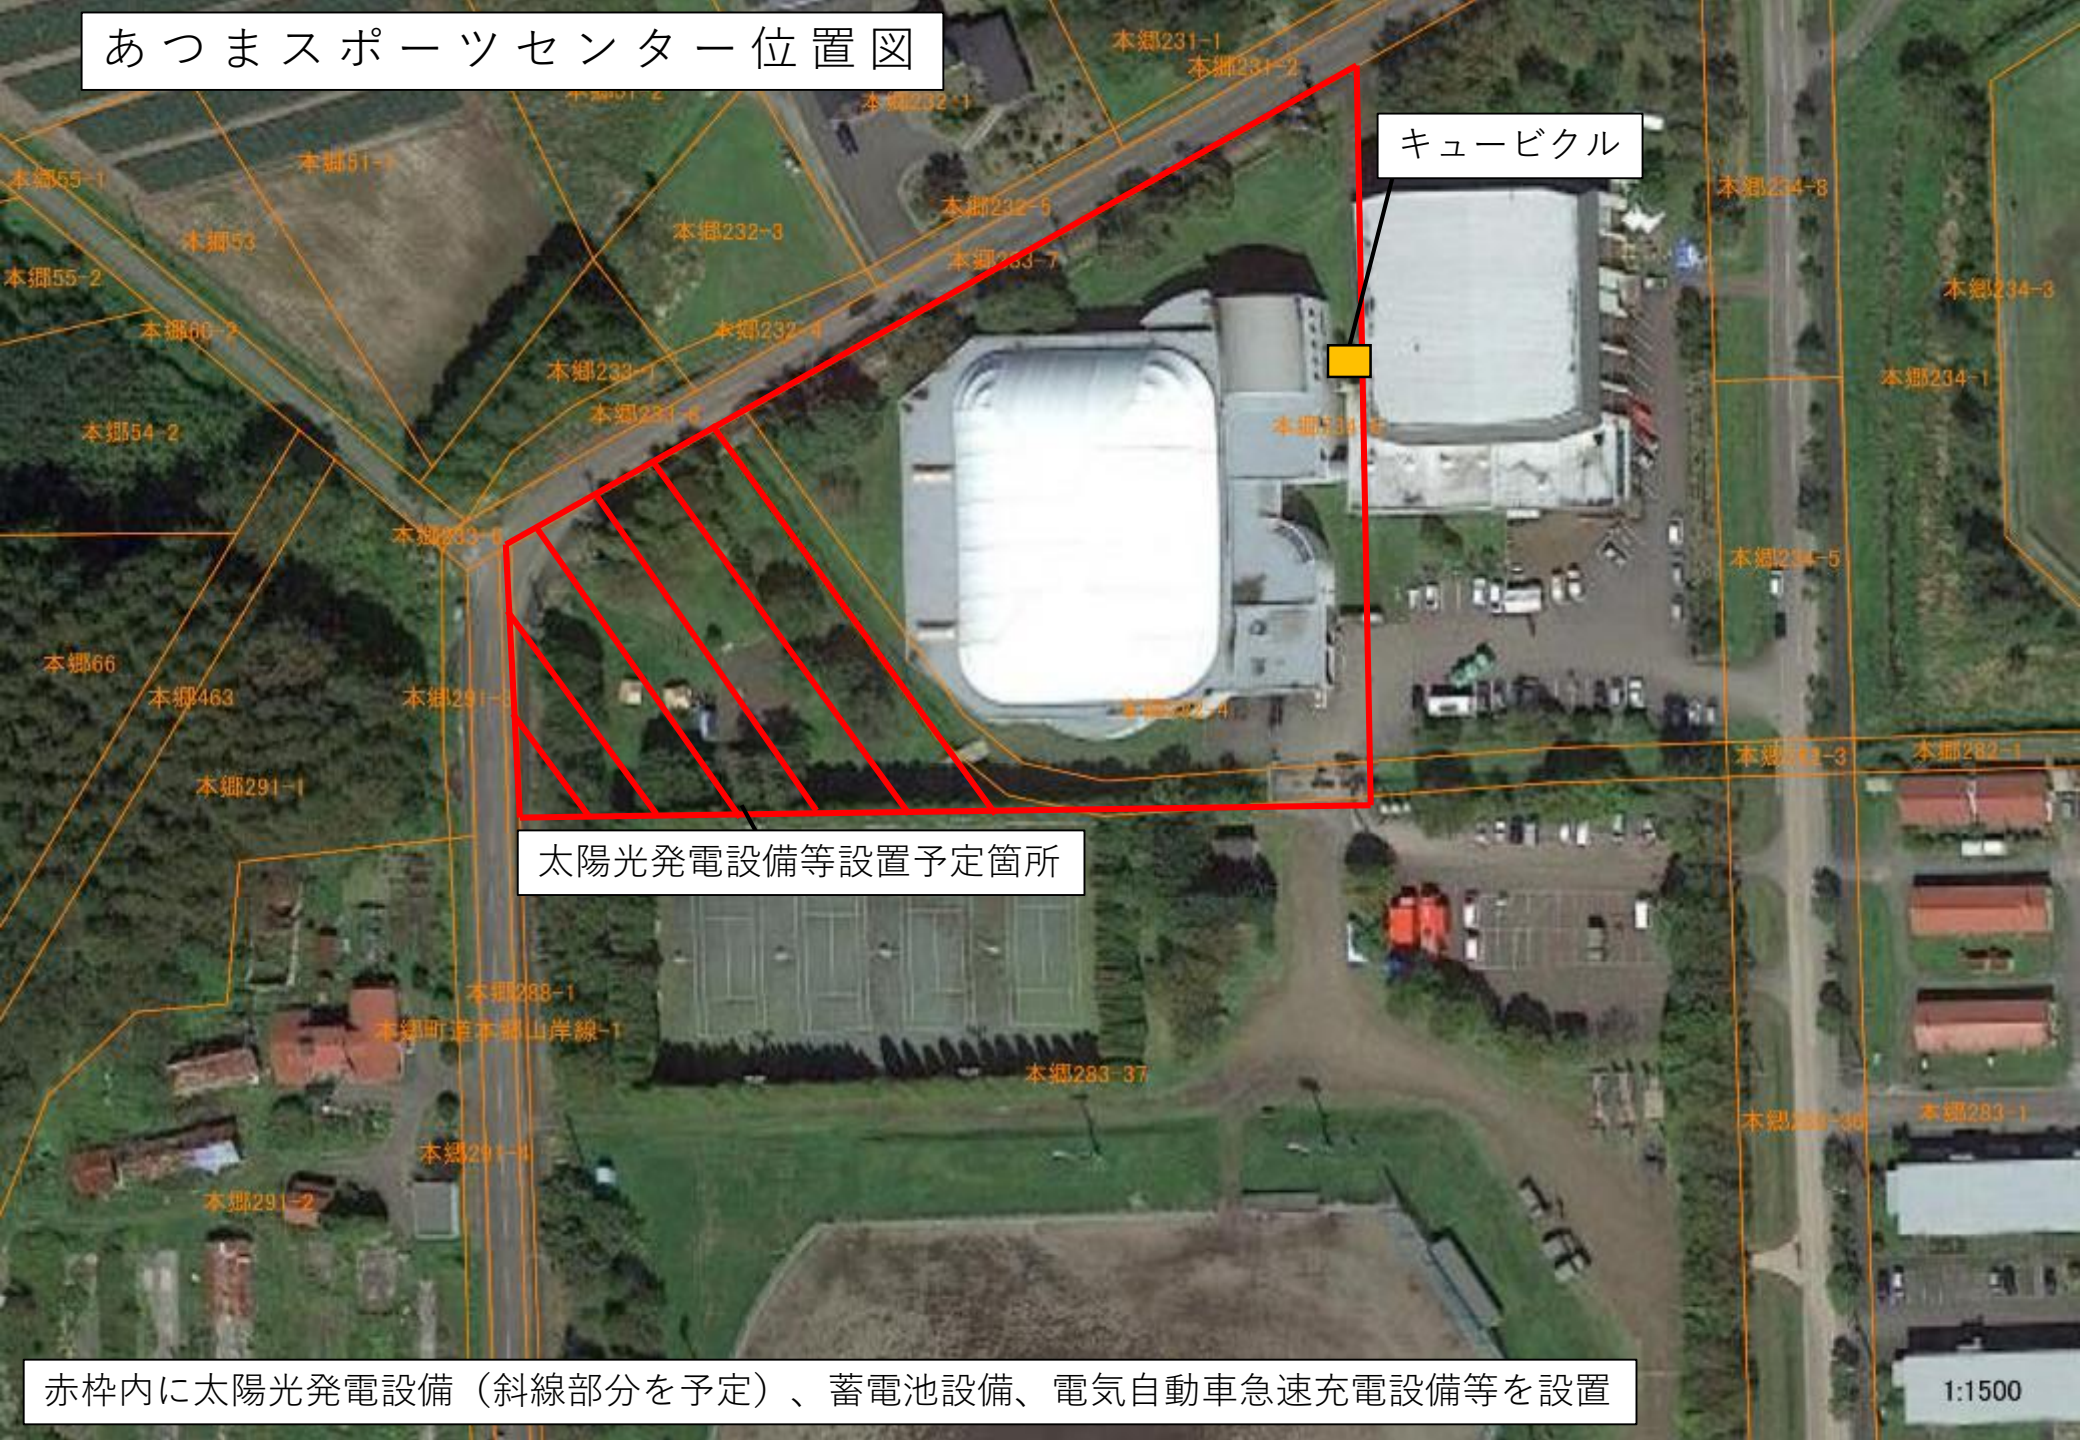


キュービクル

太陽光発電設備等設置予定箇所

赤枠内に太陽光発電設備（斜線部分を予定）、蓄電池設備、電気自動車急速充電設備等を設置

1:1500

あつまスポーツセンター設備予定図

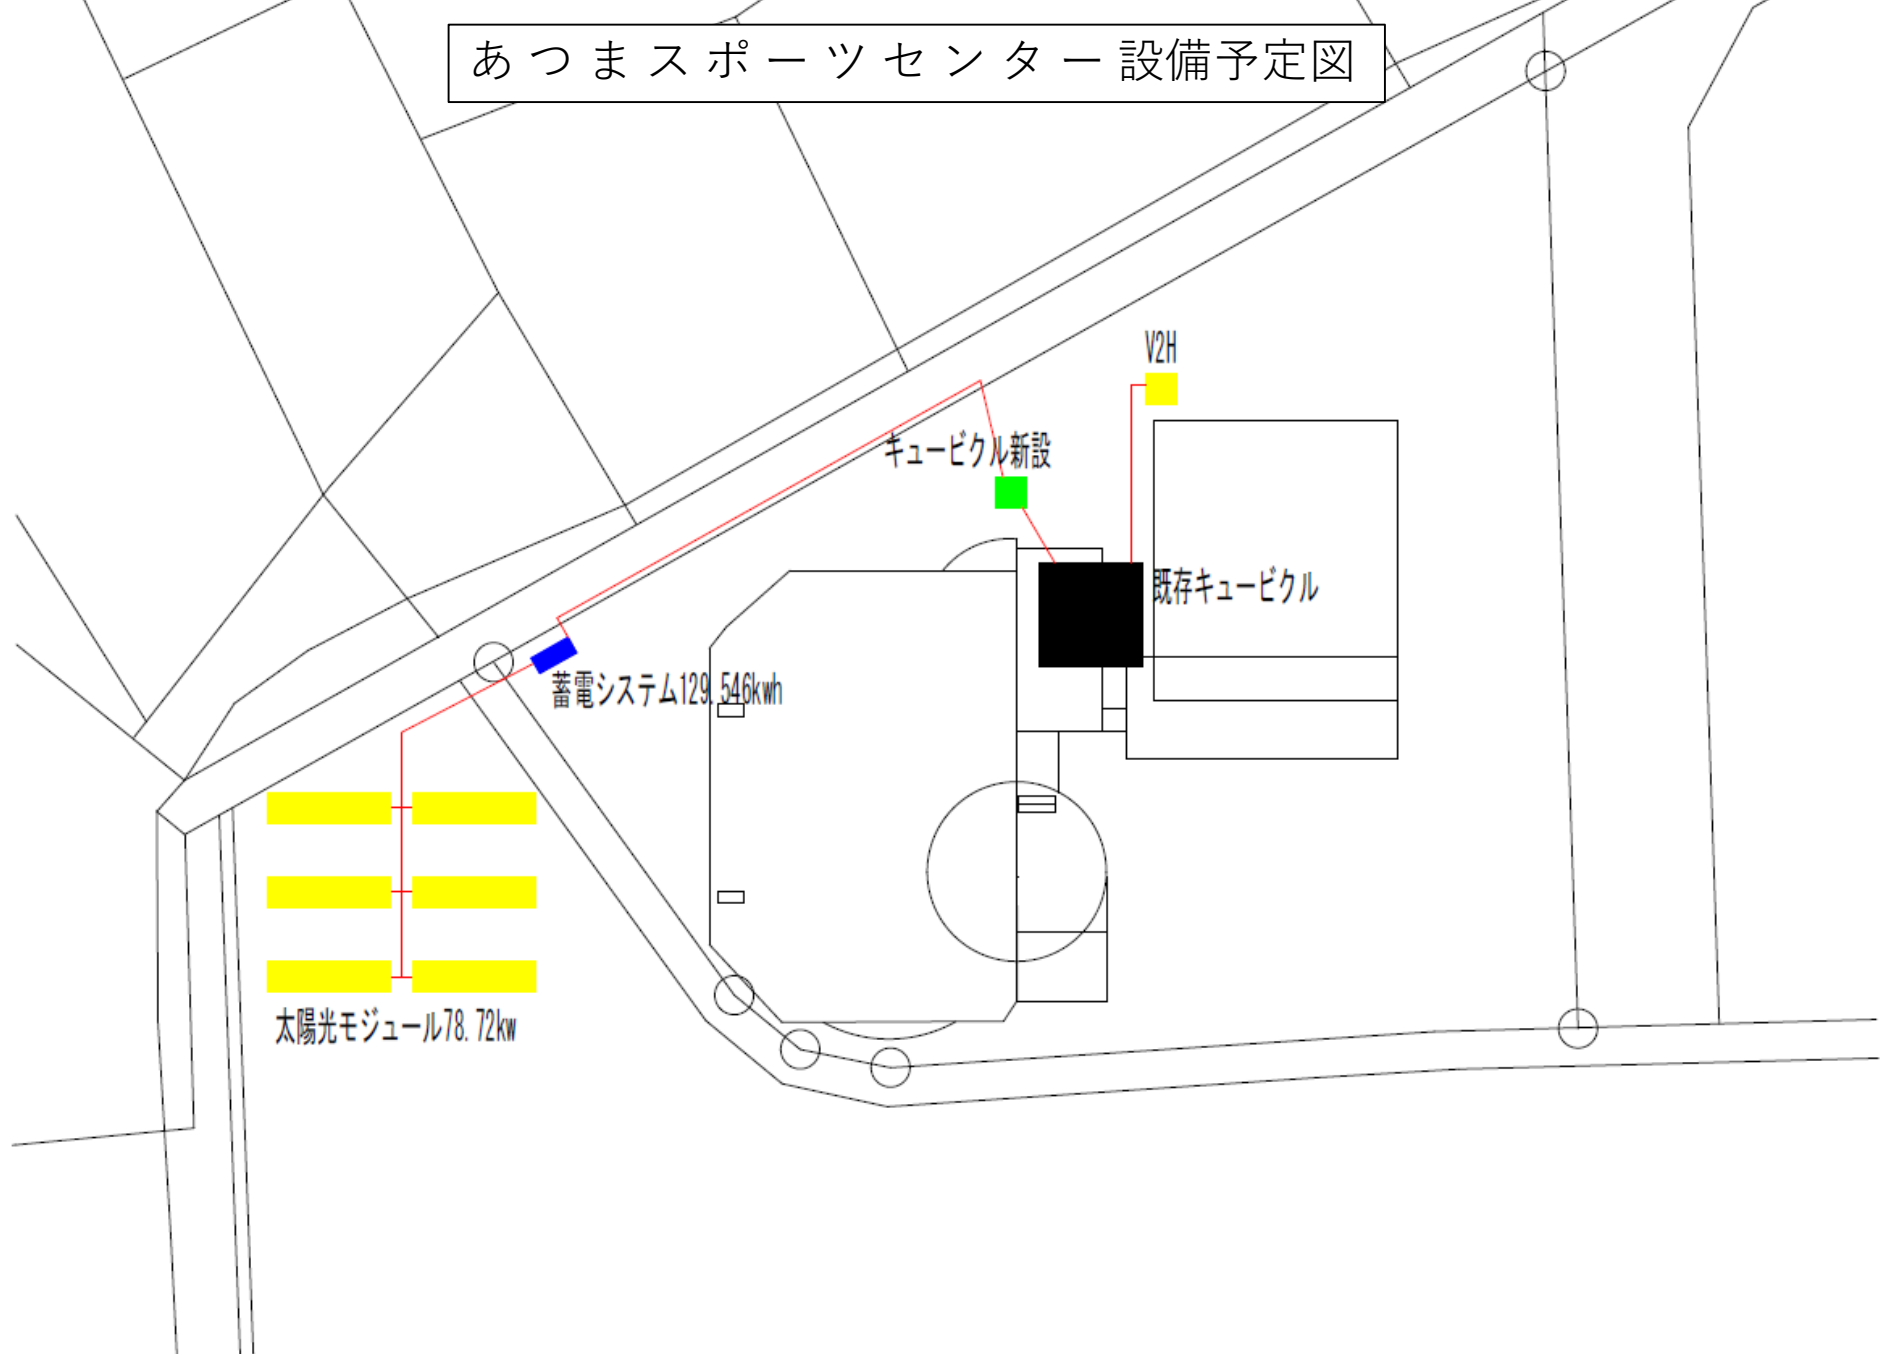

V2Hの位置変更などの配置変更が発生する可能性があります


# 学校給食センター位置図

キュービクル

赤枠内に太陽光発電設備、蓄電池設備、電気自動車急速充電設備、木質バイオマス発電機、農業用施設（本事業では整備しない）等を設置



# 学校給食センター設備予定図

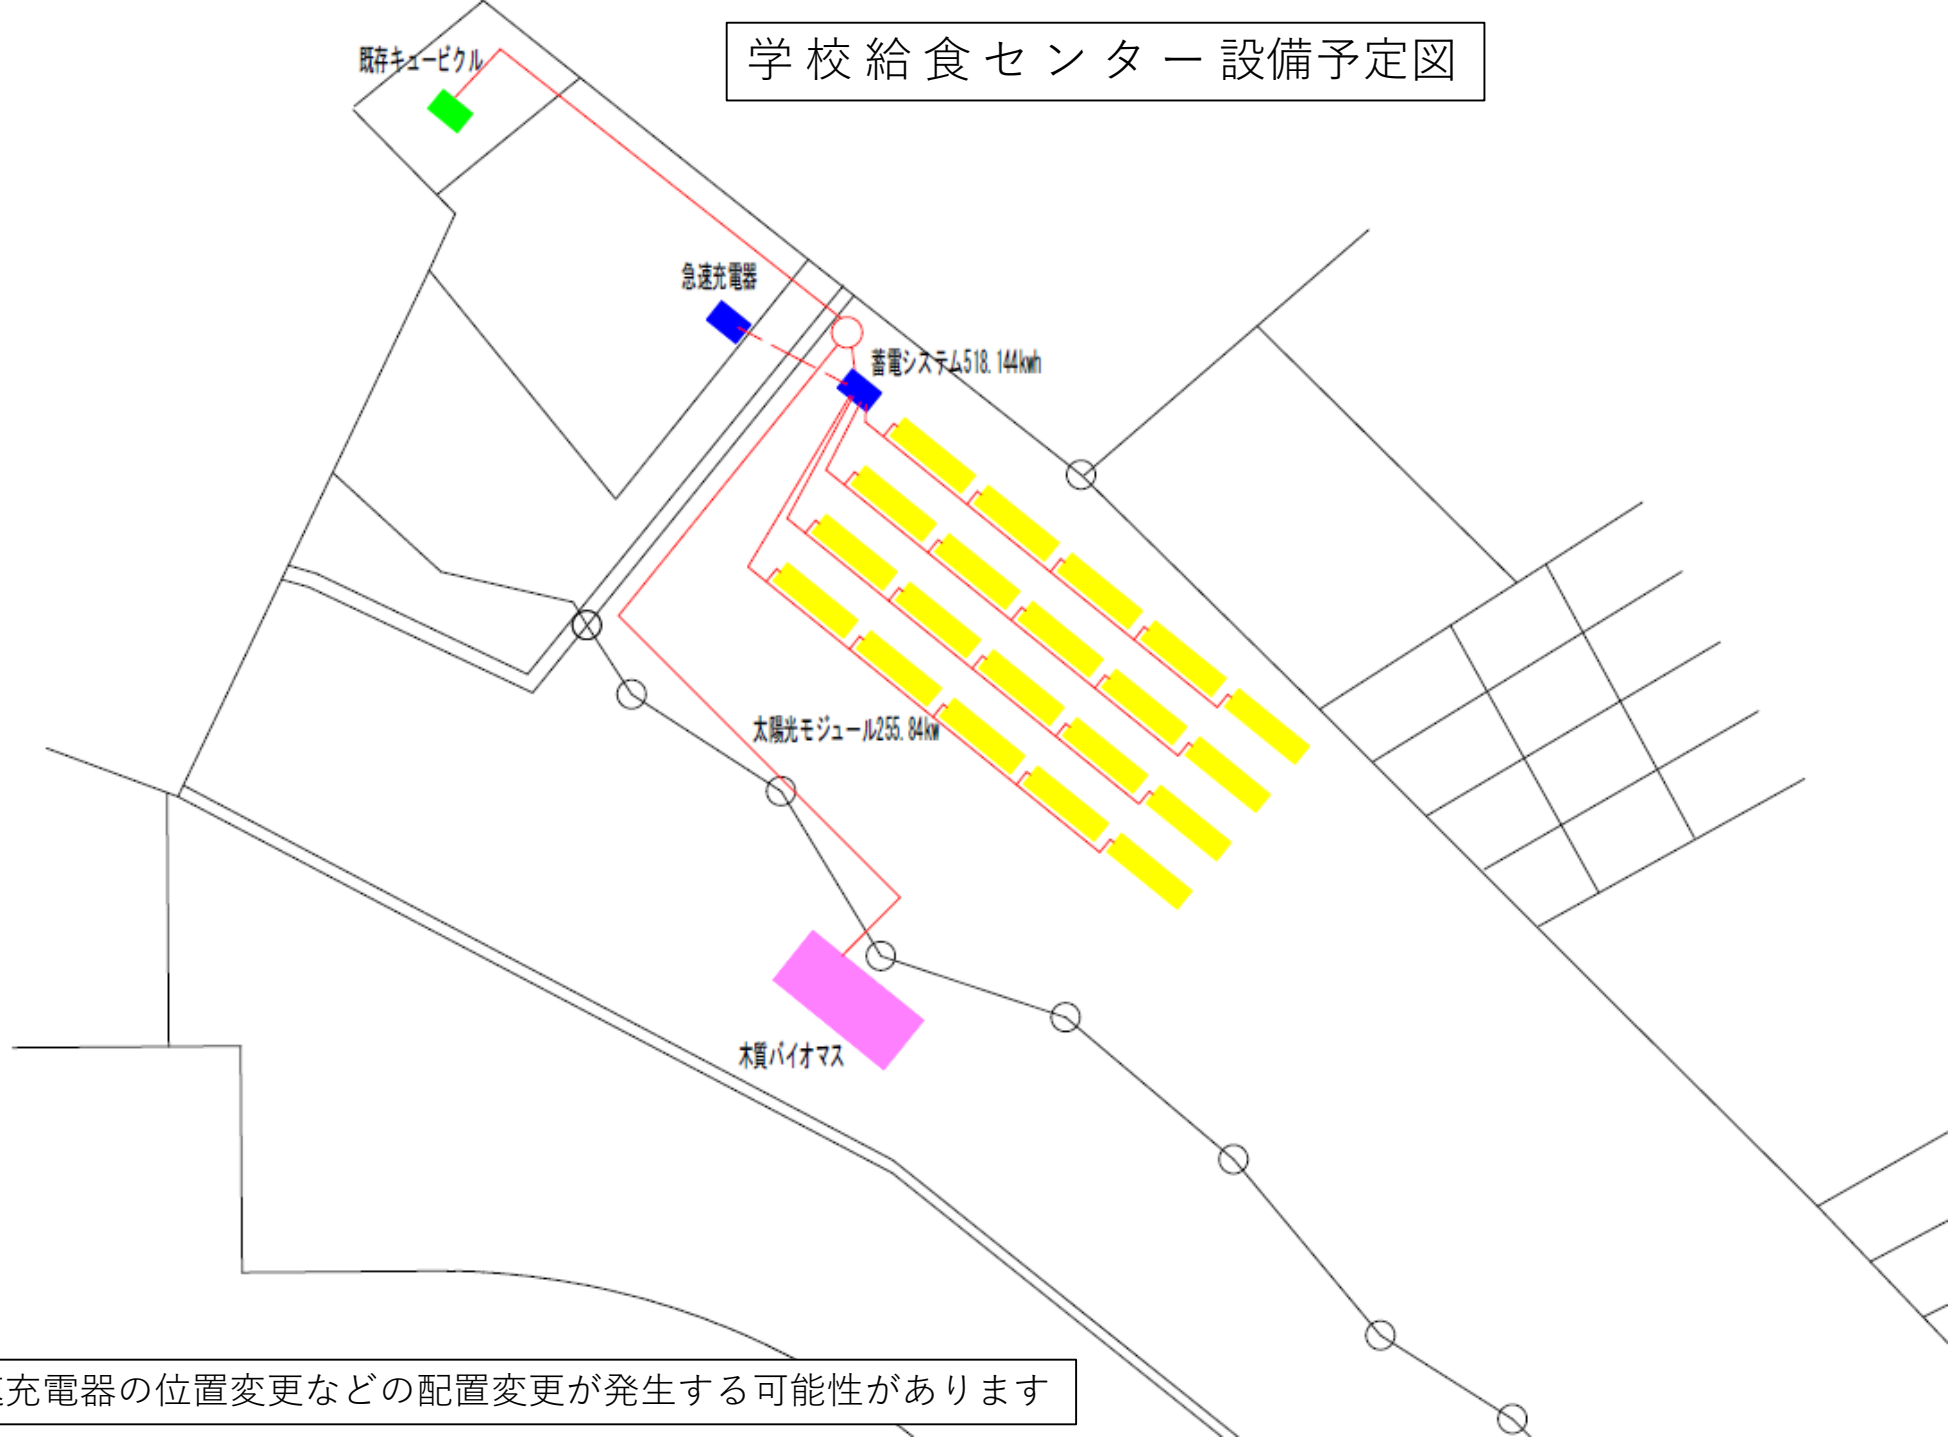

急速充電器の位置変更などの配置変更が発生する可能性があります



# 富里浄水場位置図



赤枠内に太陽光発電設備、蓄電池設備、電気自動車急速充電設備等を設置

こぶしの湯・北海道厚真福祉会豊厚会跡地位置図

赤枠内に太陽光発電設備を設置  
電気自動車急速充電設備はこぶしの湯の周辺に設置  
蓄電池設備については町有地内で効率的な箇所に設置

北海道厚真福祉会豊厚会跡地

こぶしの湯

