


古民家移築区域（案）

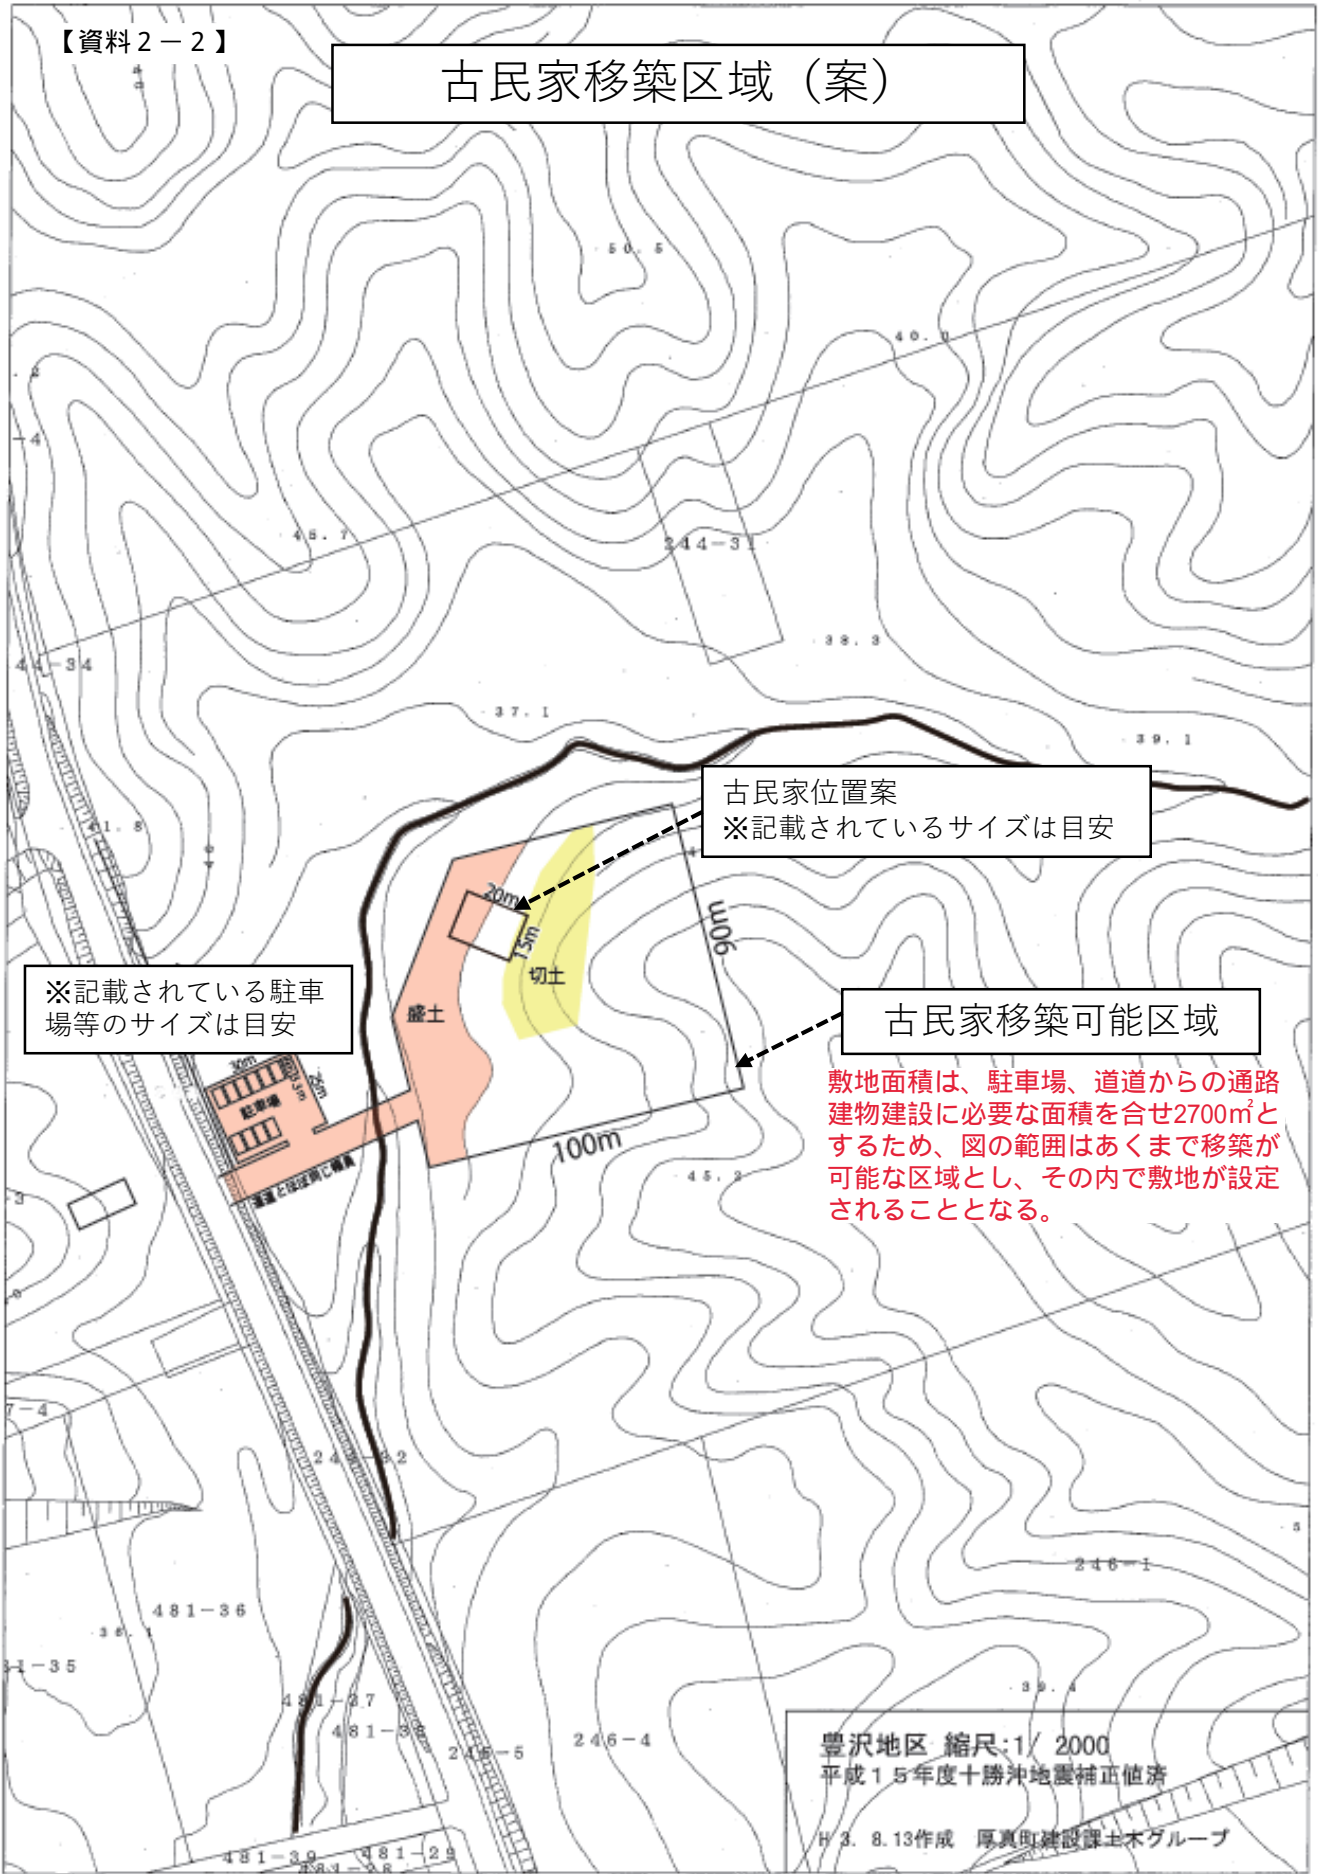

古民家位置案
※記載されているサイズは目安

※記載されている駐車
場等のサイズは目安

古民家移築可能区域

敷地面積は、駐車場、道道からの通路
建物建設に必要な面積を合せ2700㎡と
するため、図の範囲はあくまで移築が
可能な区域とし、その内で敷地が設定
されることとなる。