


# 座標面積計算書

地番	20	地目	
----	----	----	--

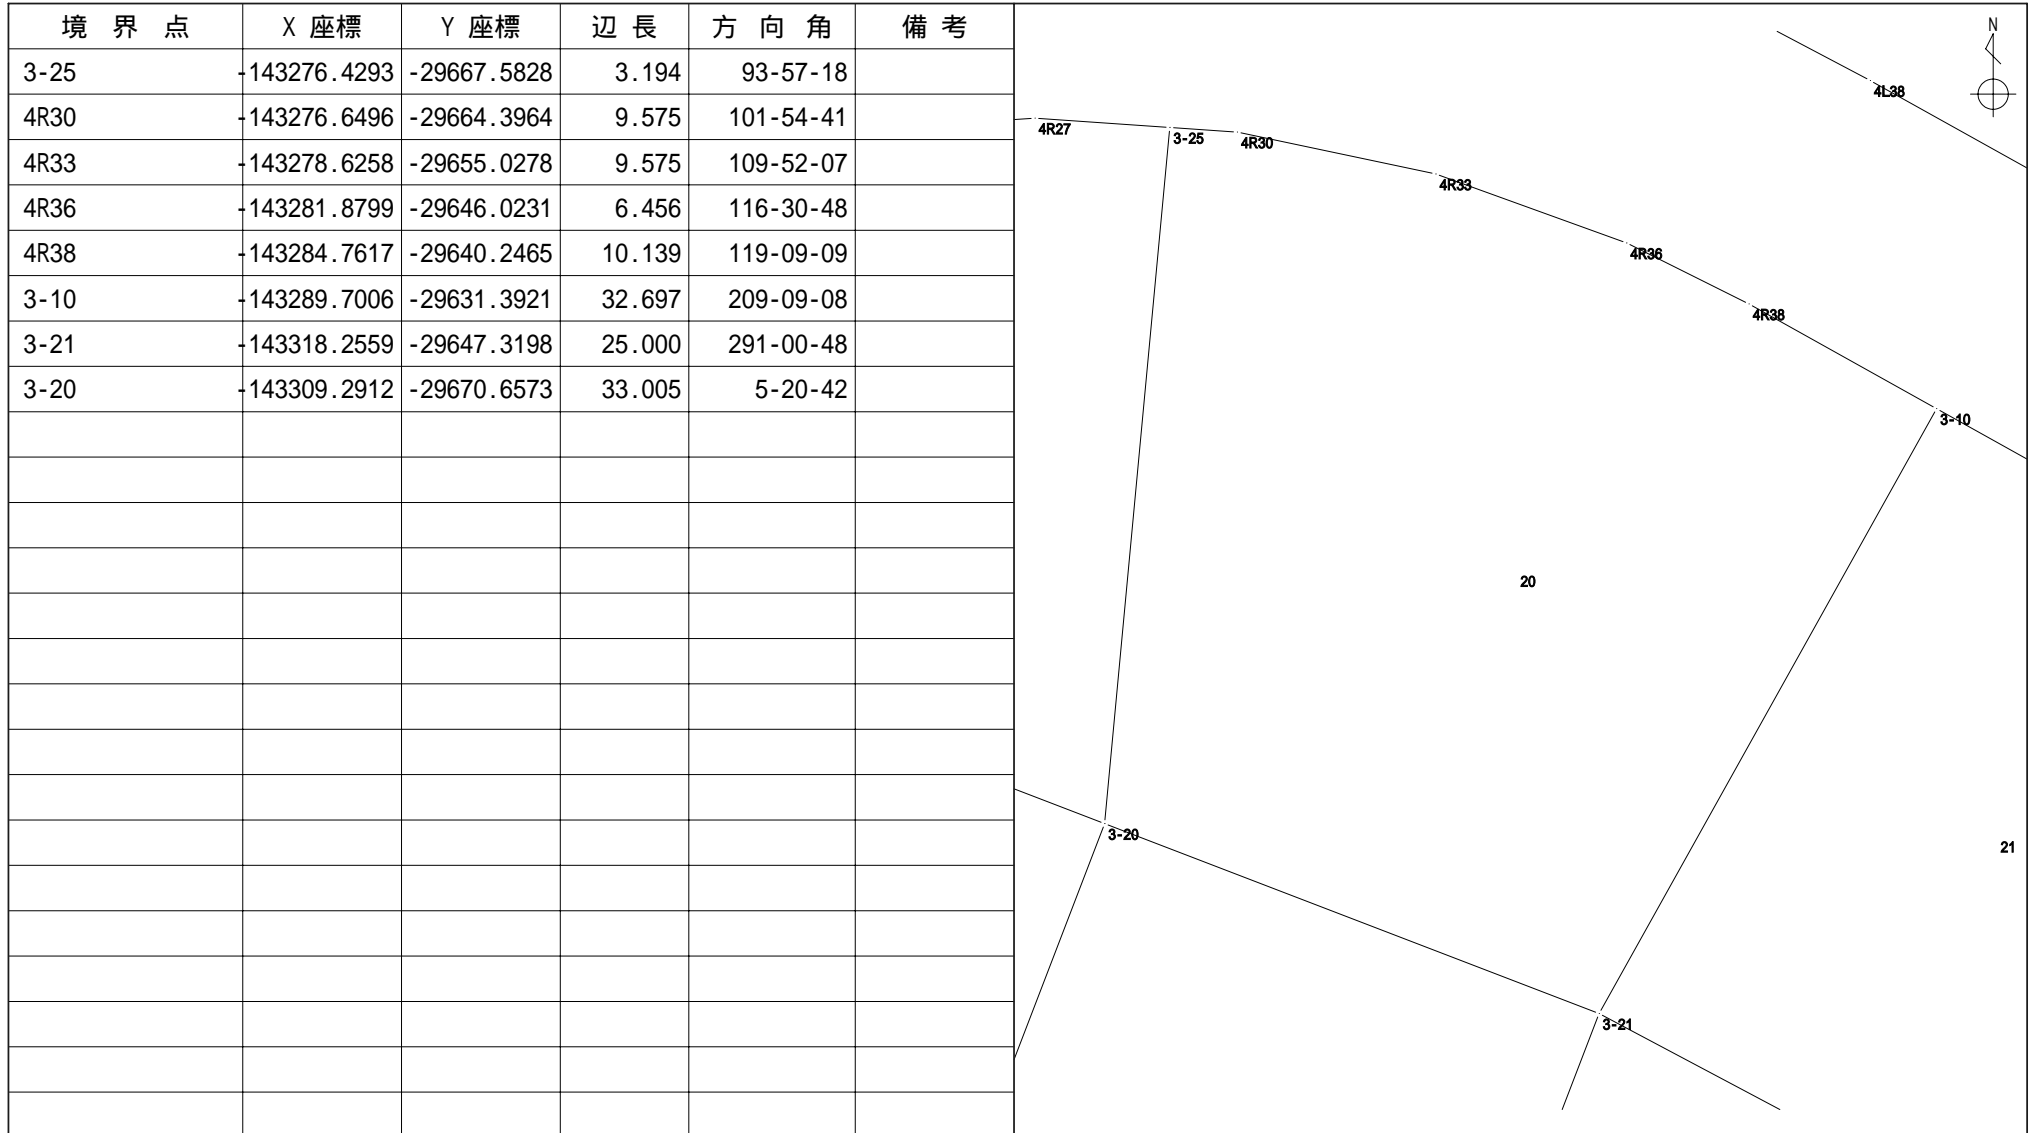

面積算出公式 $A = \frac{1}{2} \sum X_n \times (Y_{n+1} - Y_{n-1})$	面積	1078.2406315	土地の所在	
	地積	1078.24	土地の所有者	